





Zeichnung	Beschreibung	Stand
L3-0110	Schnitt horizontal	31.01.2022
L3-0210	Schnitt vertikal	31.01.2022
L3-0310	Außenecke	31.01.2022
L3-0320	Außenecke	31.01.2022
L3-0410	Innenenecke	31.01.2022
L3-0420	Innenenecke	31.01.2022
L3-0610	Flachdach	31.01.2022
L3-0710	Ortgang	31.01.2022
L3-0910	Sturz	31.01.2022
L3-0920	Sturz mit Sonnenschutzanlage	31.01.2022
L3-1010	Brüstung	31.01.2022
L3-1110	Laibung	31.01.2022
L3-1120	Laibung	31.01.2022
L3-1310	Dehnfuge	31.01.2022
L3-1320	Dehnfuge - Innenecke	31.01.2022
L3-1510	Sockel	31.01.2022
L3-1610	Rücksprung	31.01.2022

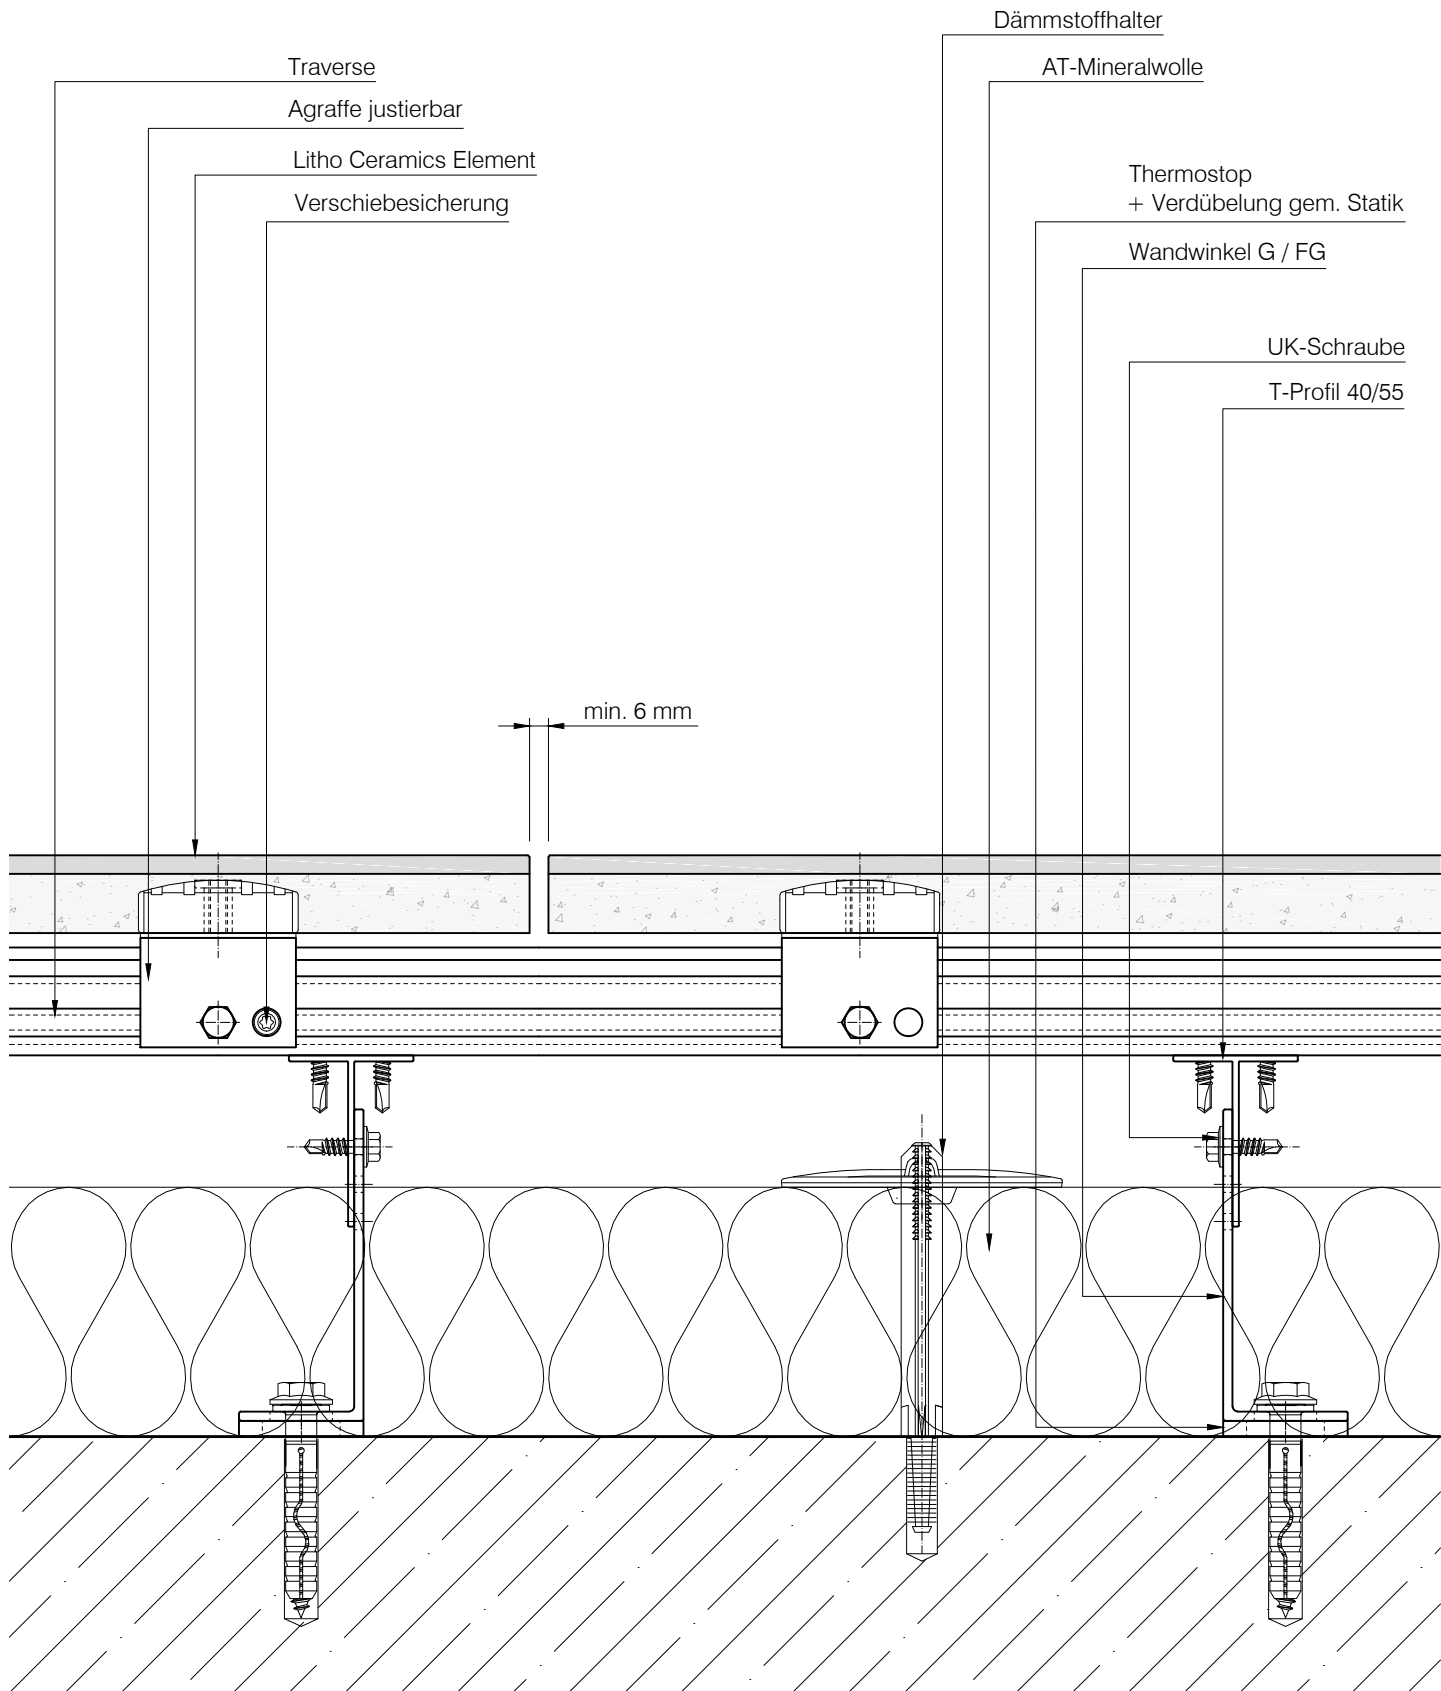

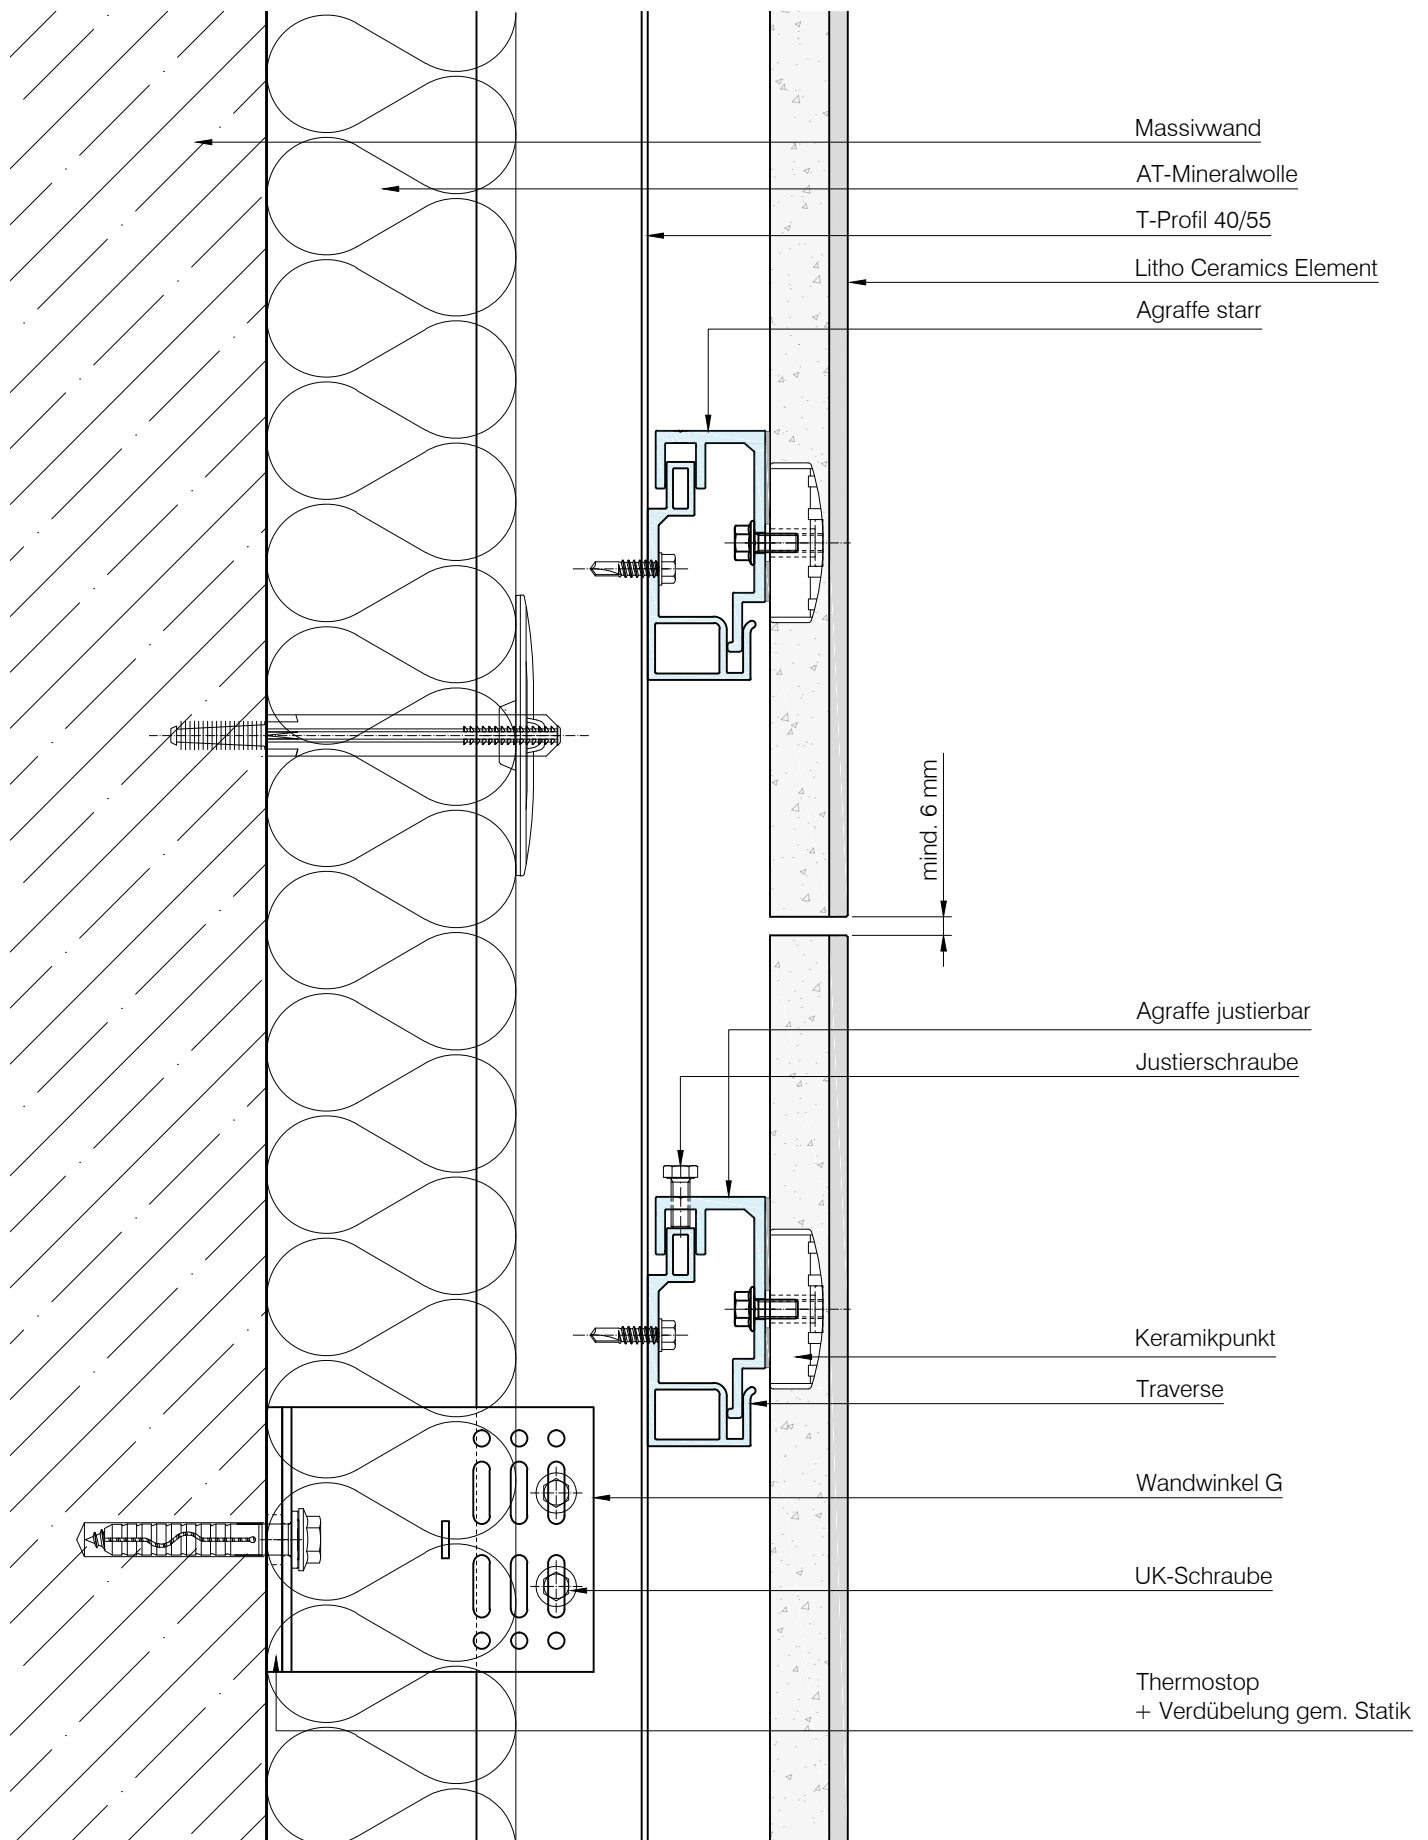

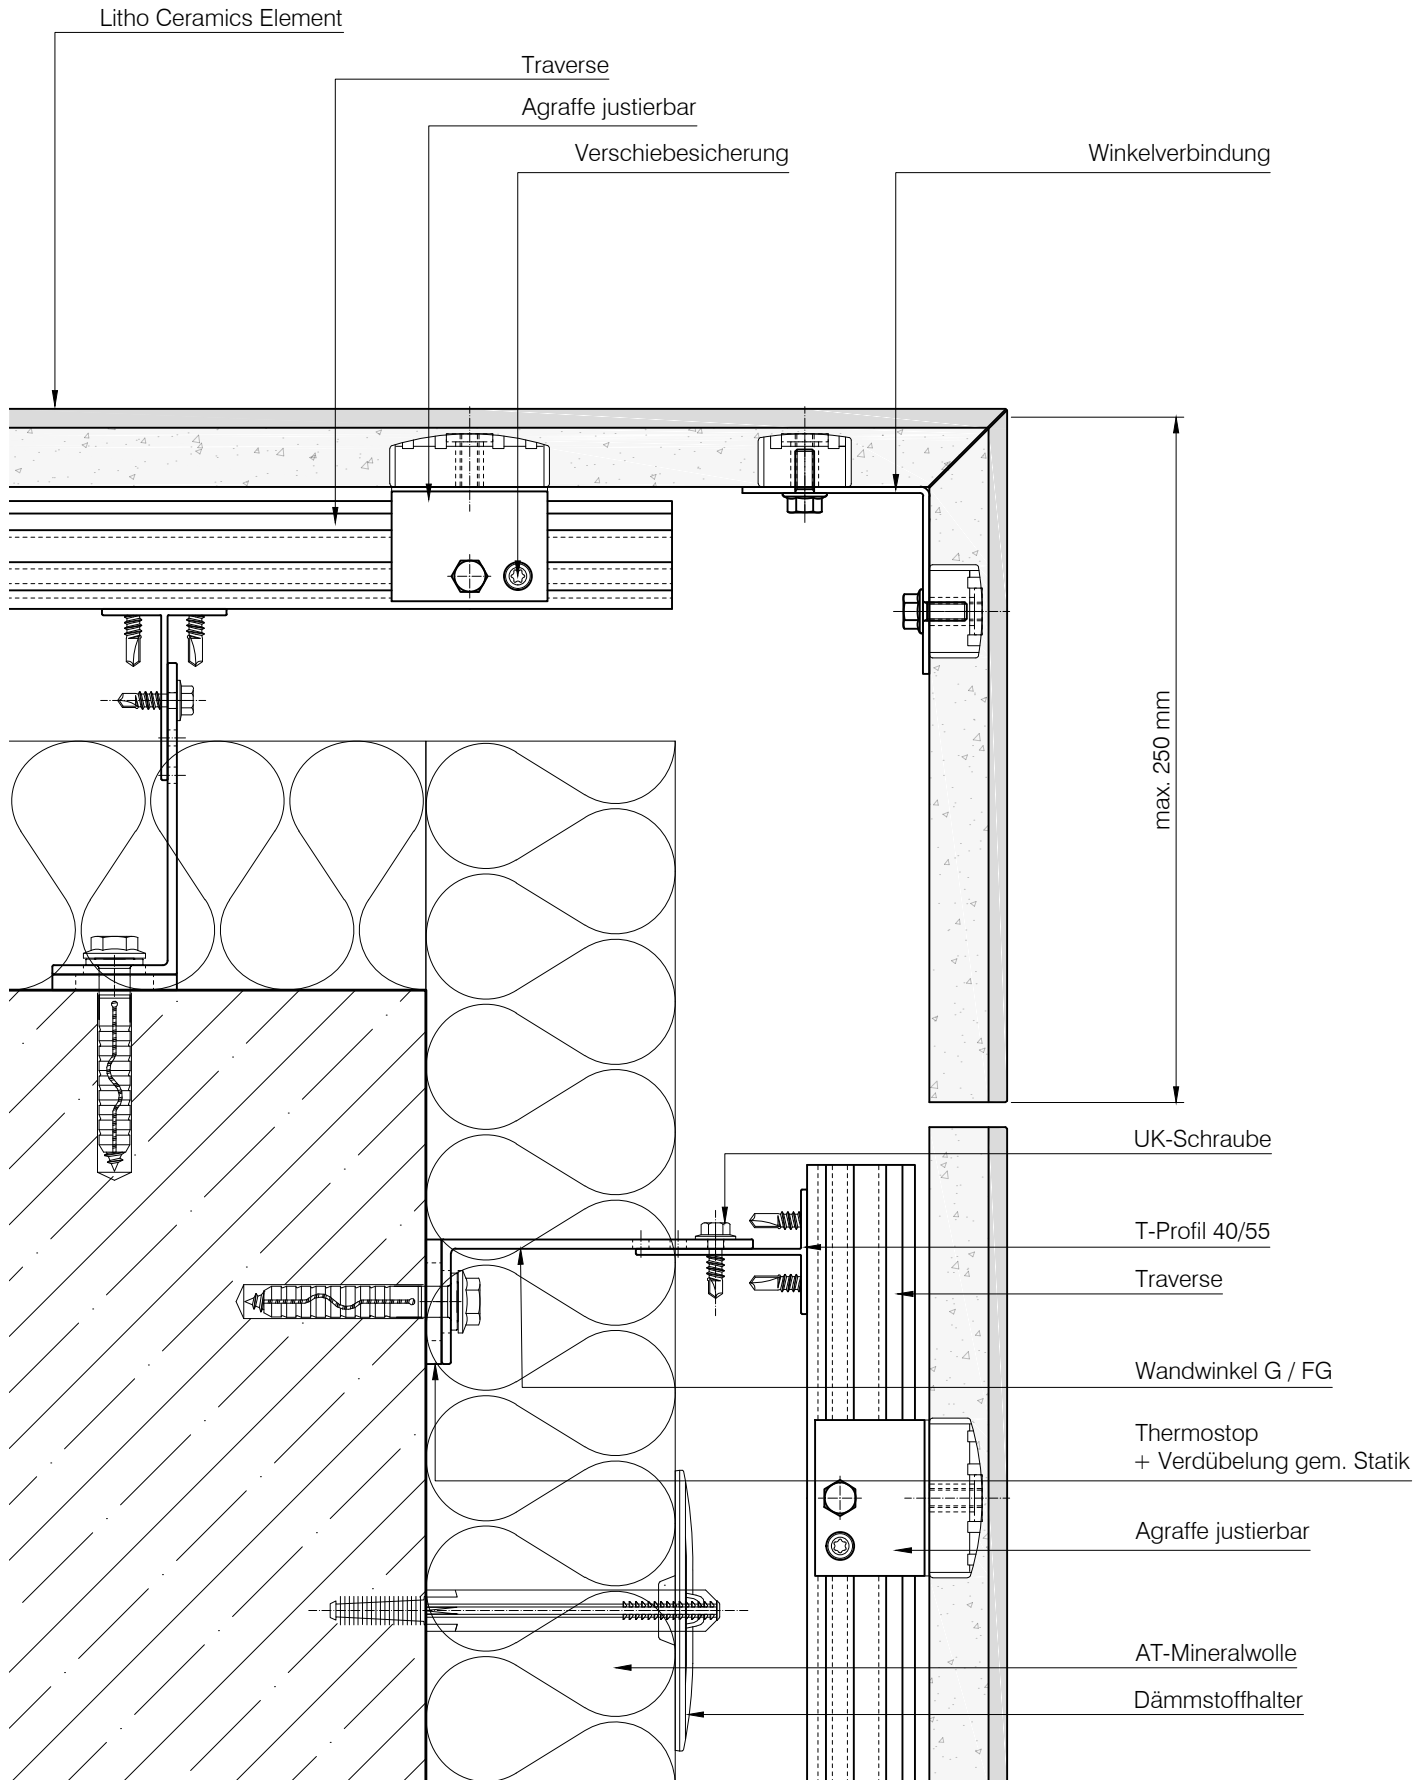

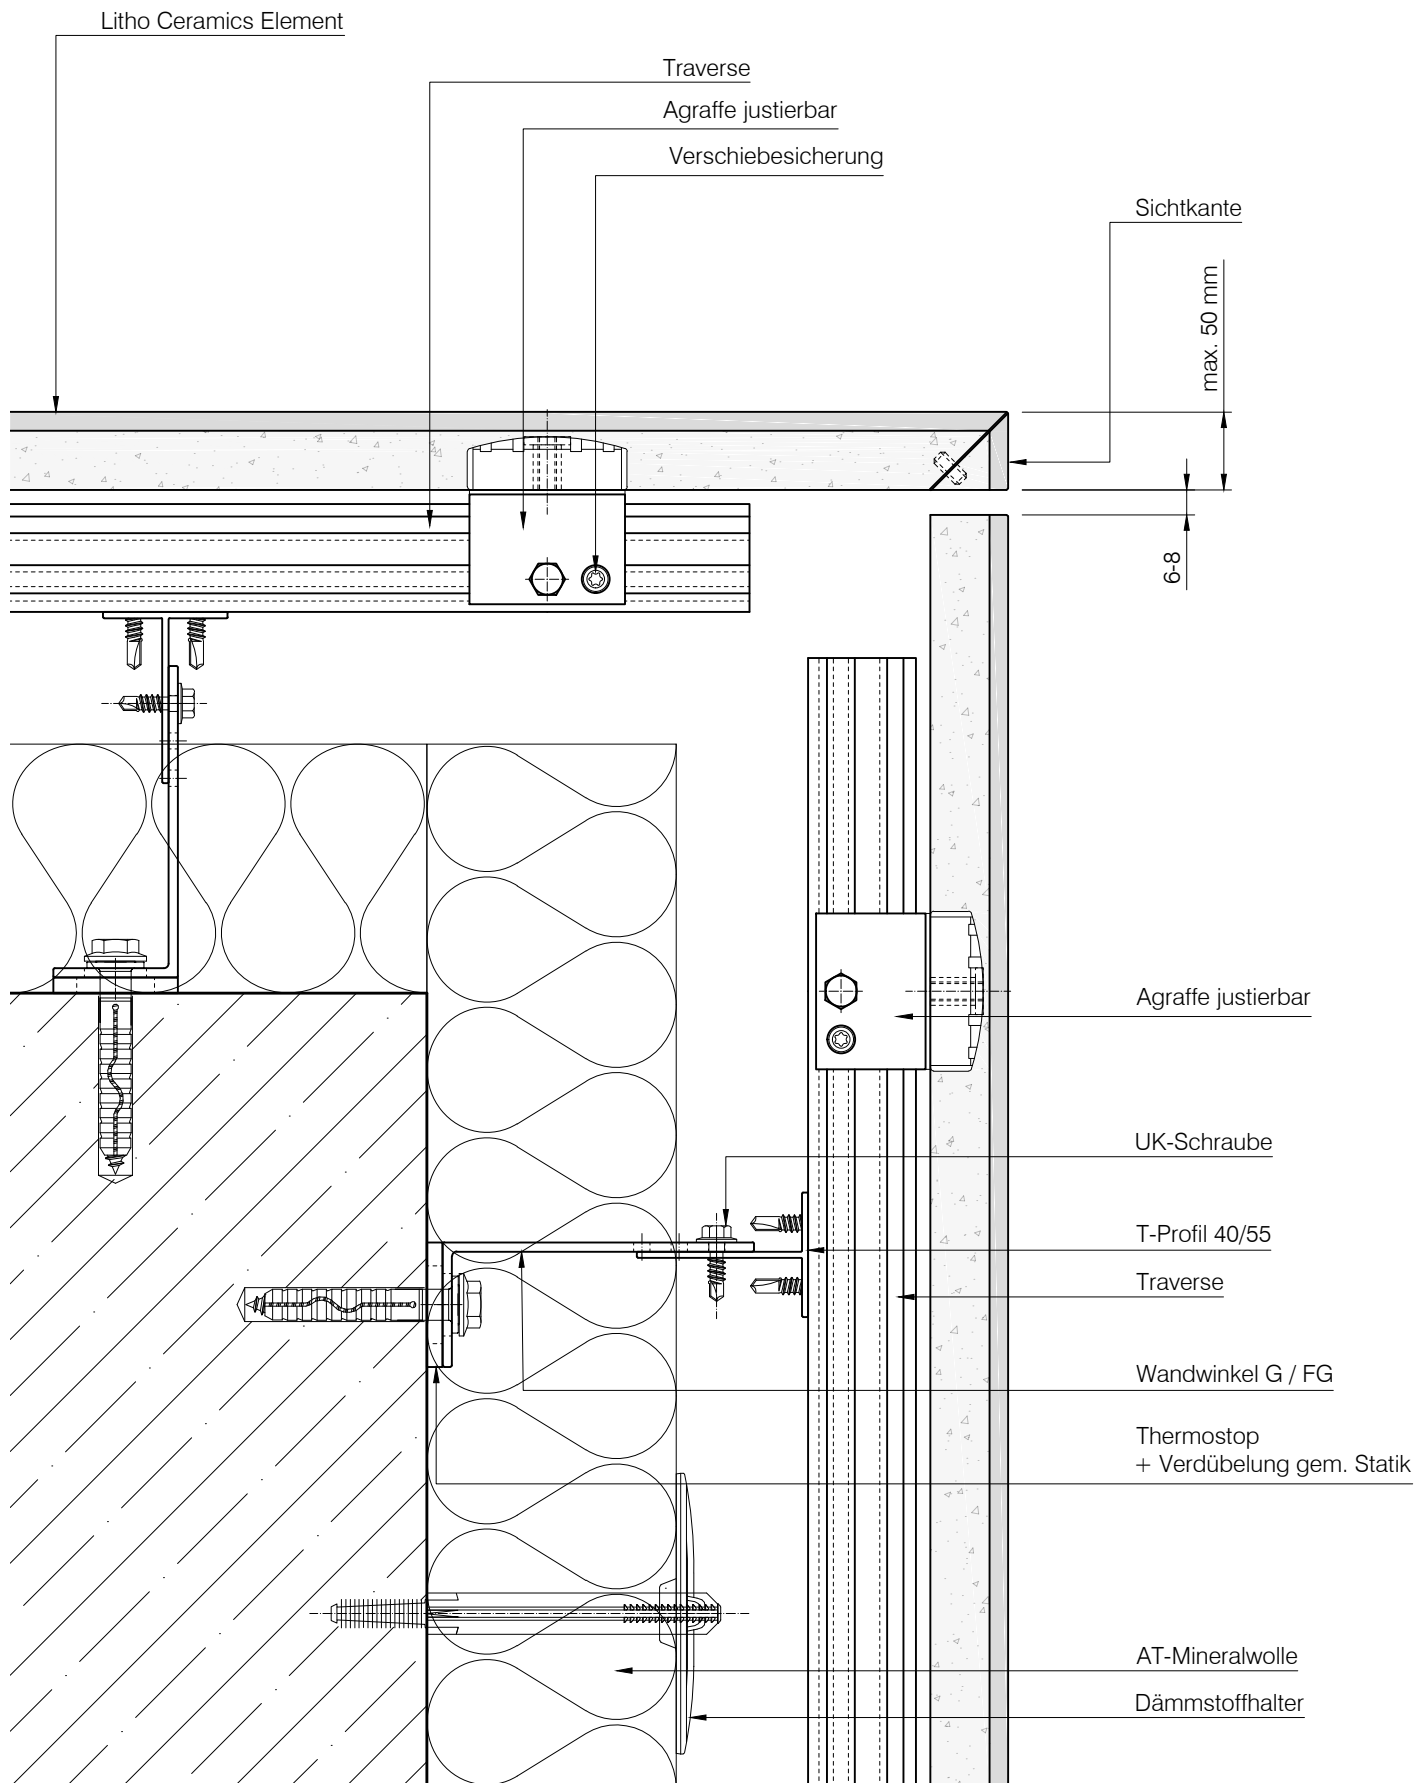

STEINMANN GROUP
Lithodecor Fassaden GmbH
Mylauer Str. 39
08491 Netzschkau
Tel. +49 (0) 3765 380 45 10
www.lithodecor.de

Objekt:
Standard - Detail

Bauherr:
-

System:
Litho Ceramics

Materialien:
Keramik


Blatt Nr.:
L3-0320


Gez.:
jc


Datum:
31.01.2022

Index:
-

Maßstab:
1:2,5

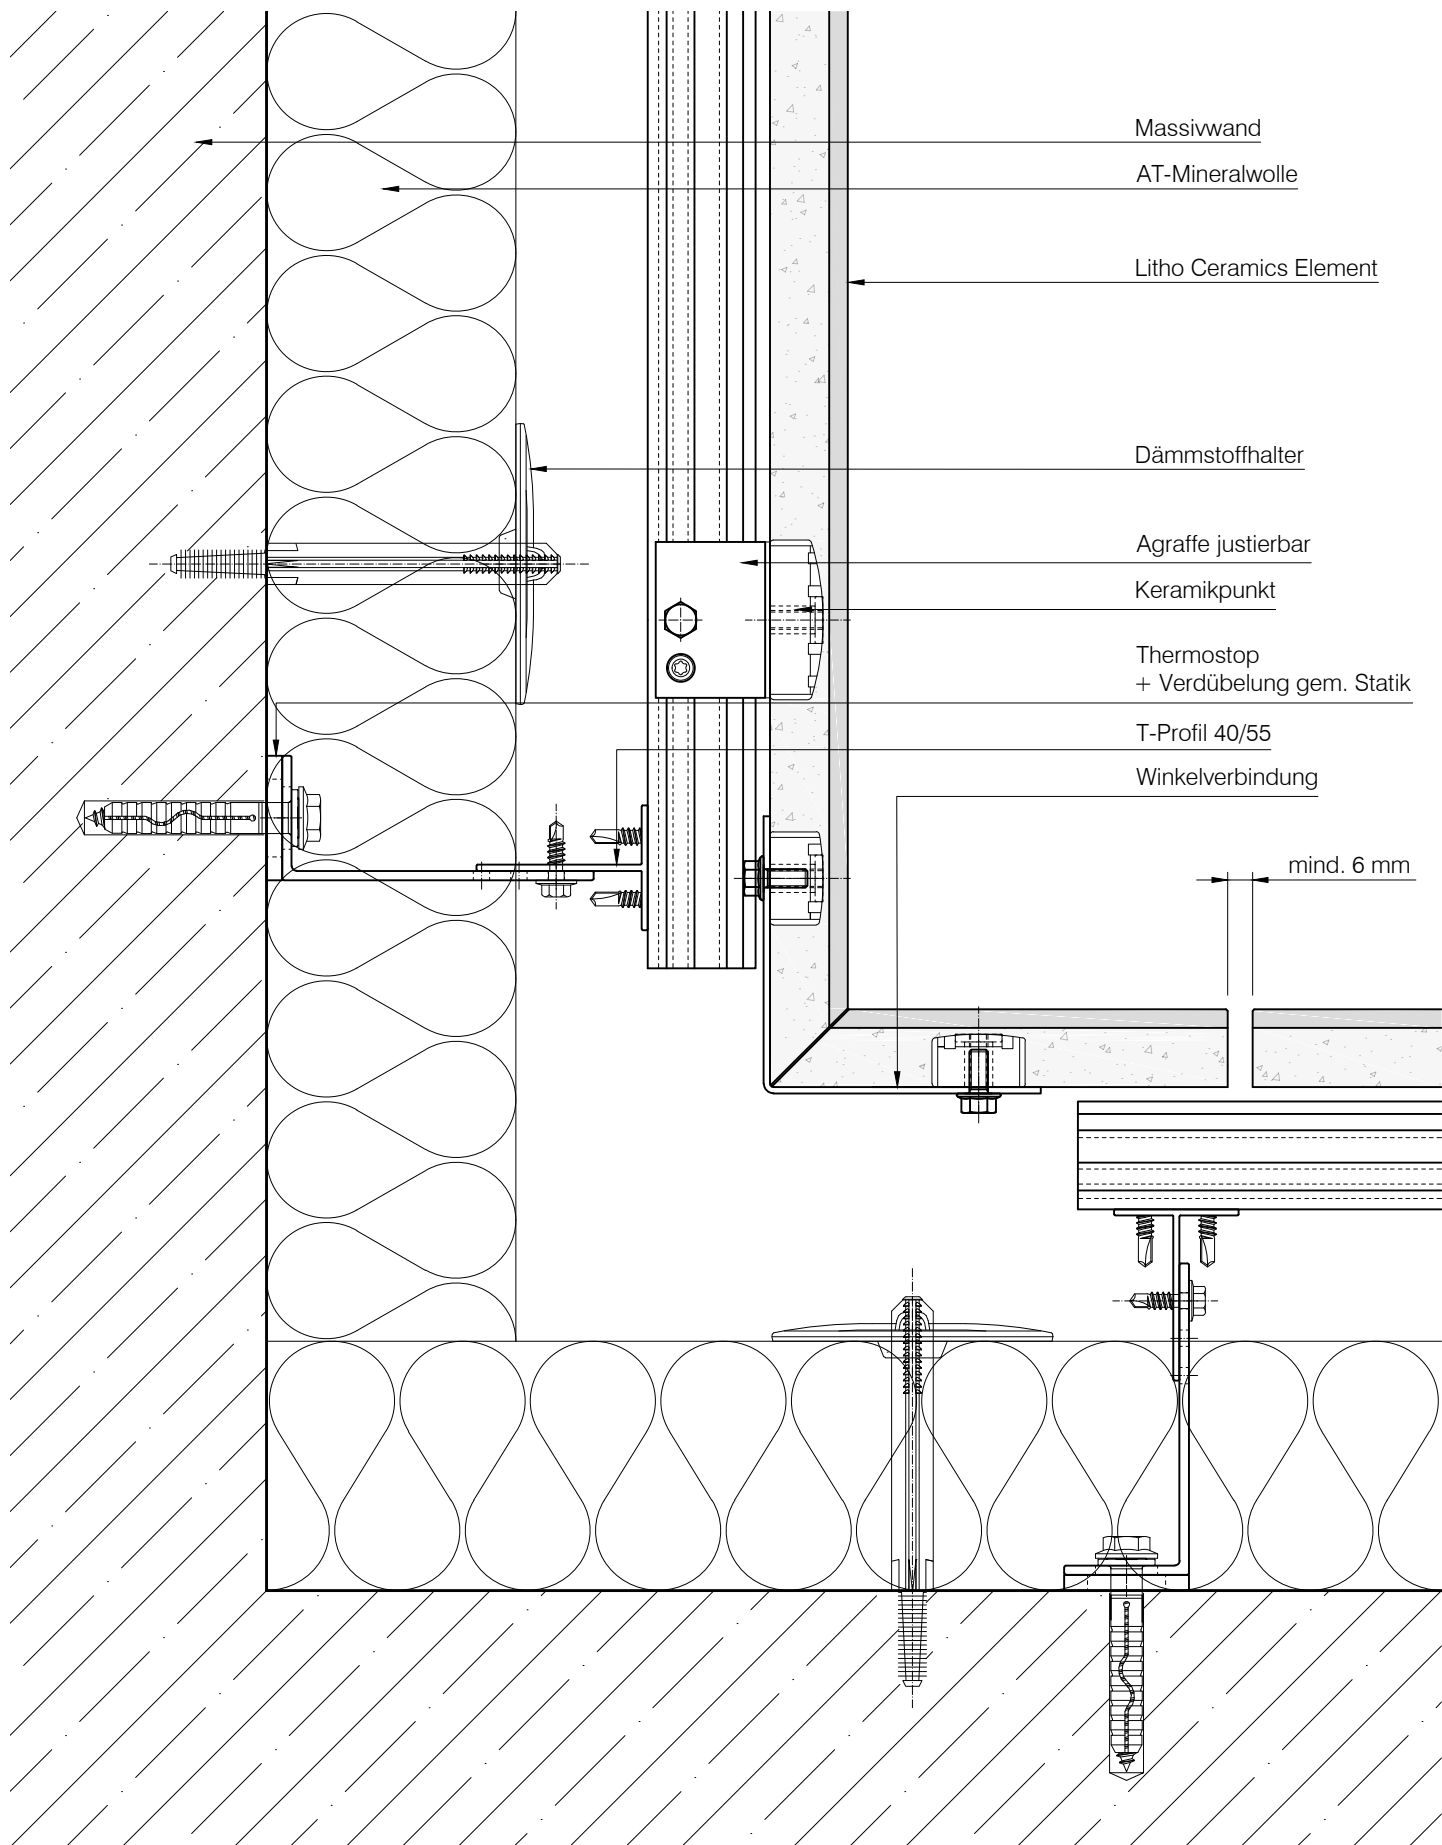

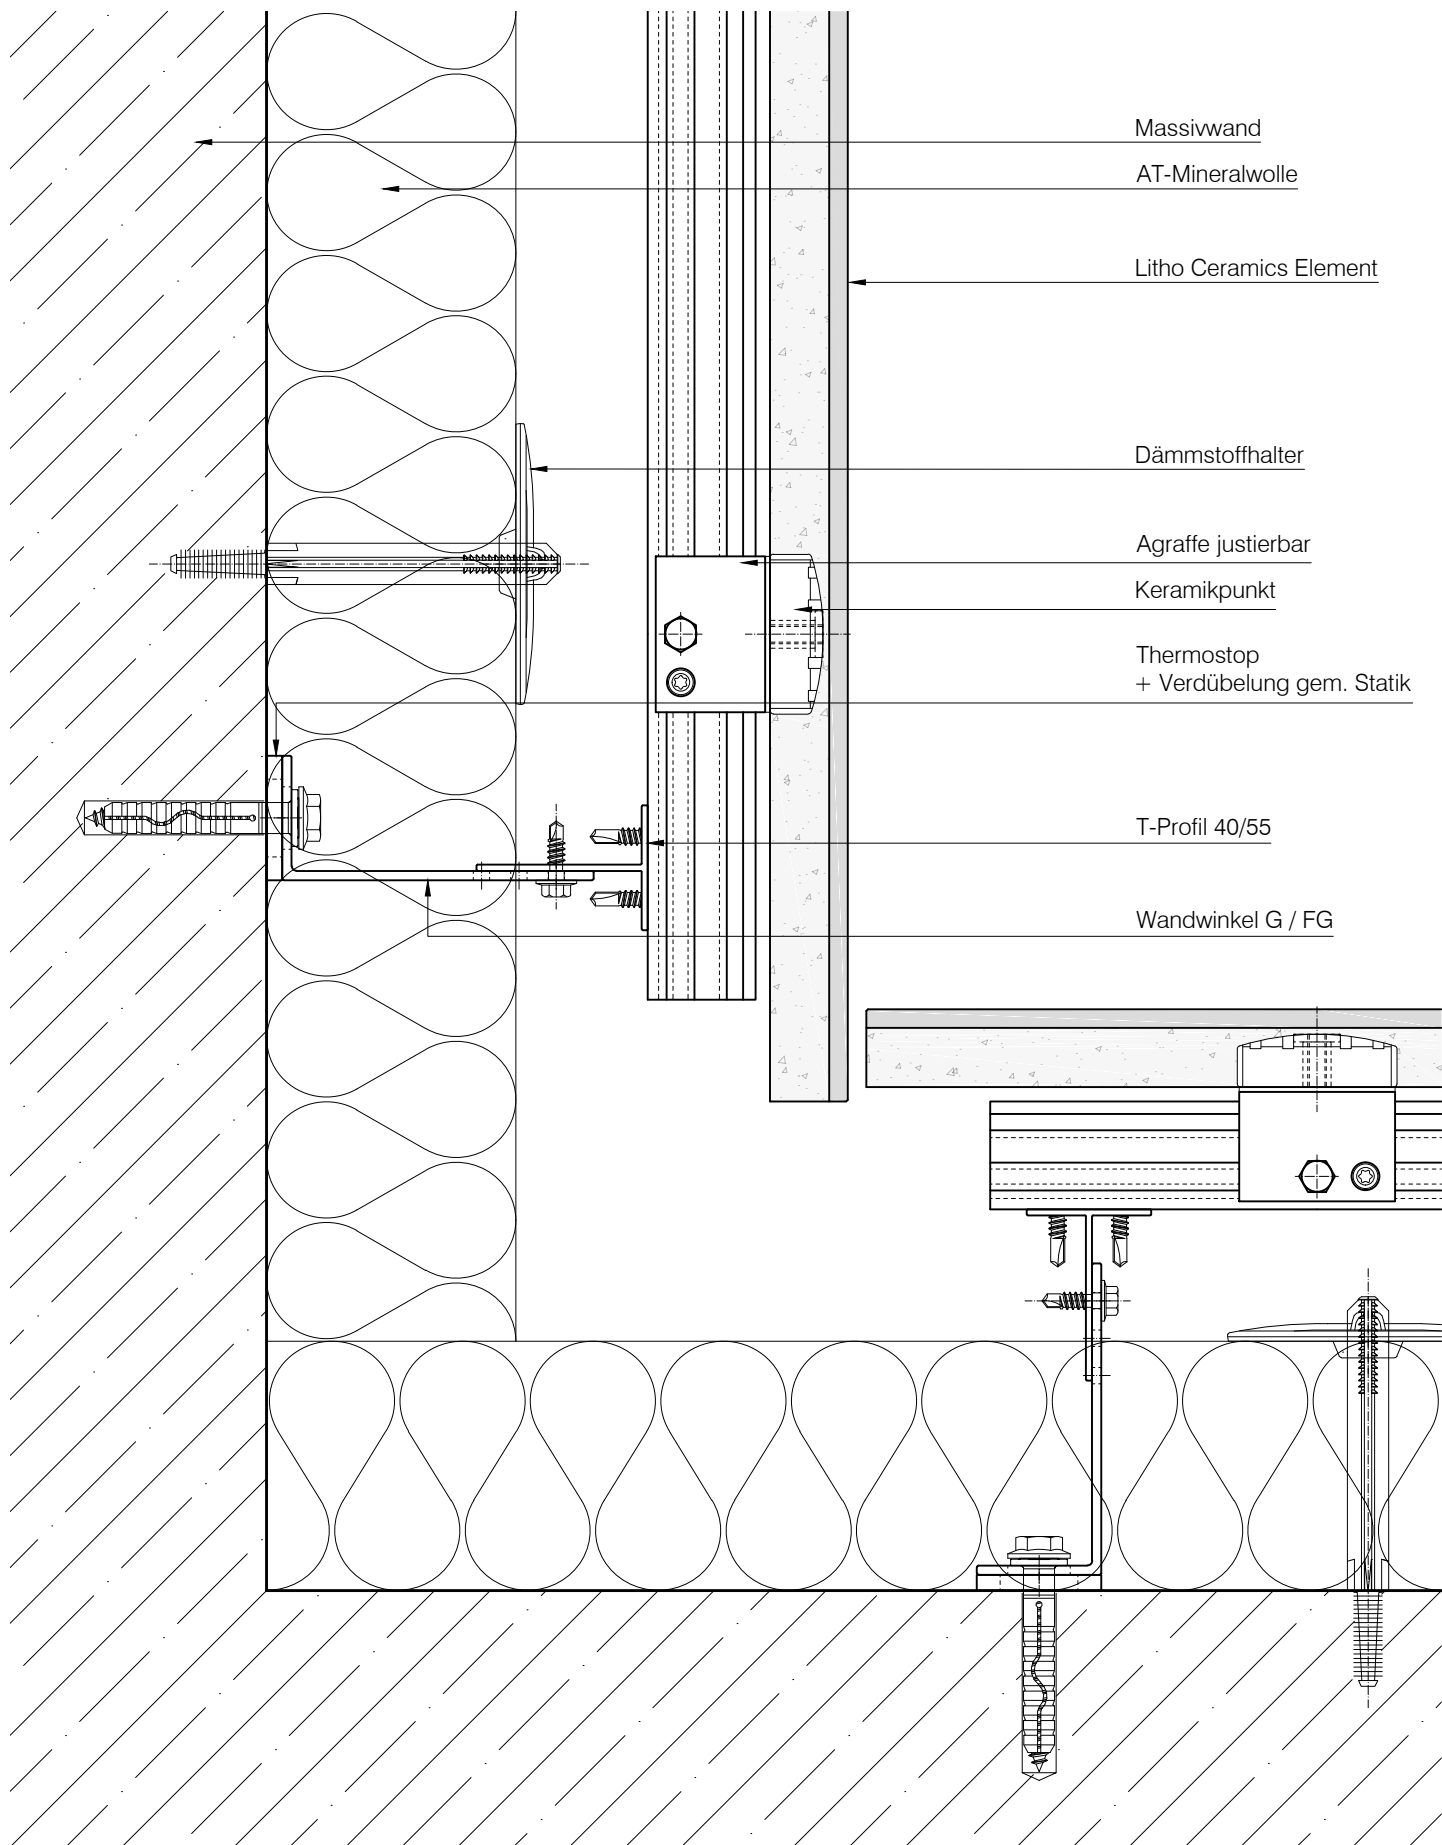

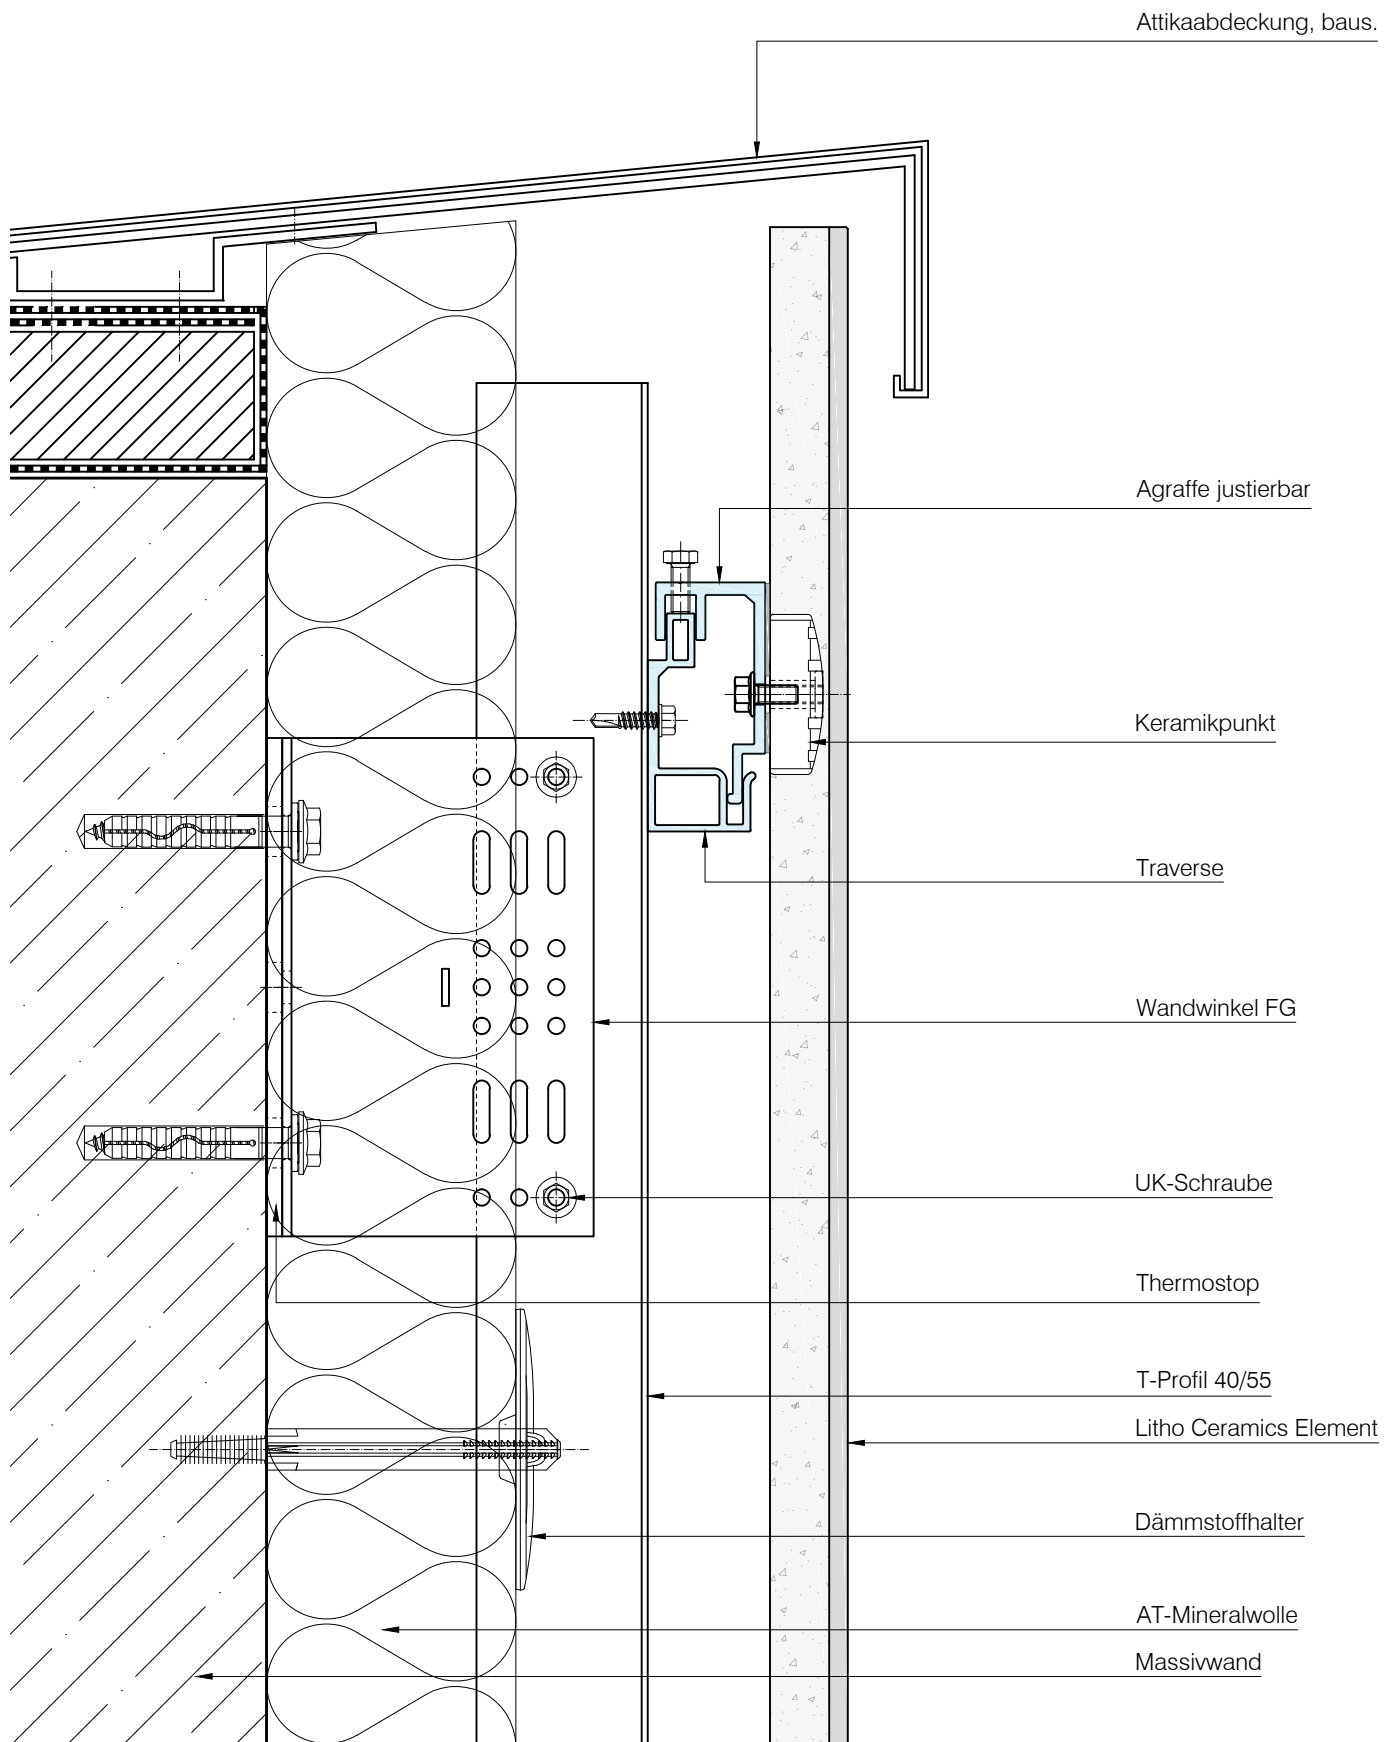

STEINMANN GROUP
Lithodecor Fassaden GmbH
Mylauer Str. 39
08491 Netzsckau
Tel. +49 (0) 3765 380 45 10
www.lithodecor.de

Objekt: Standard - Detail

Bauherr: -


System: Litho Ceramics


Materialien: Keramik


Blatt Nr.: L3-0610


Gez.: jc Index: -


Datum: 31.01.2022 Maßstab: 1:2,5

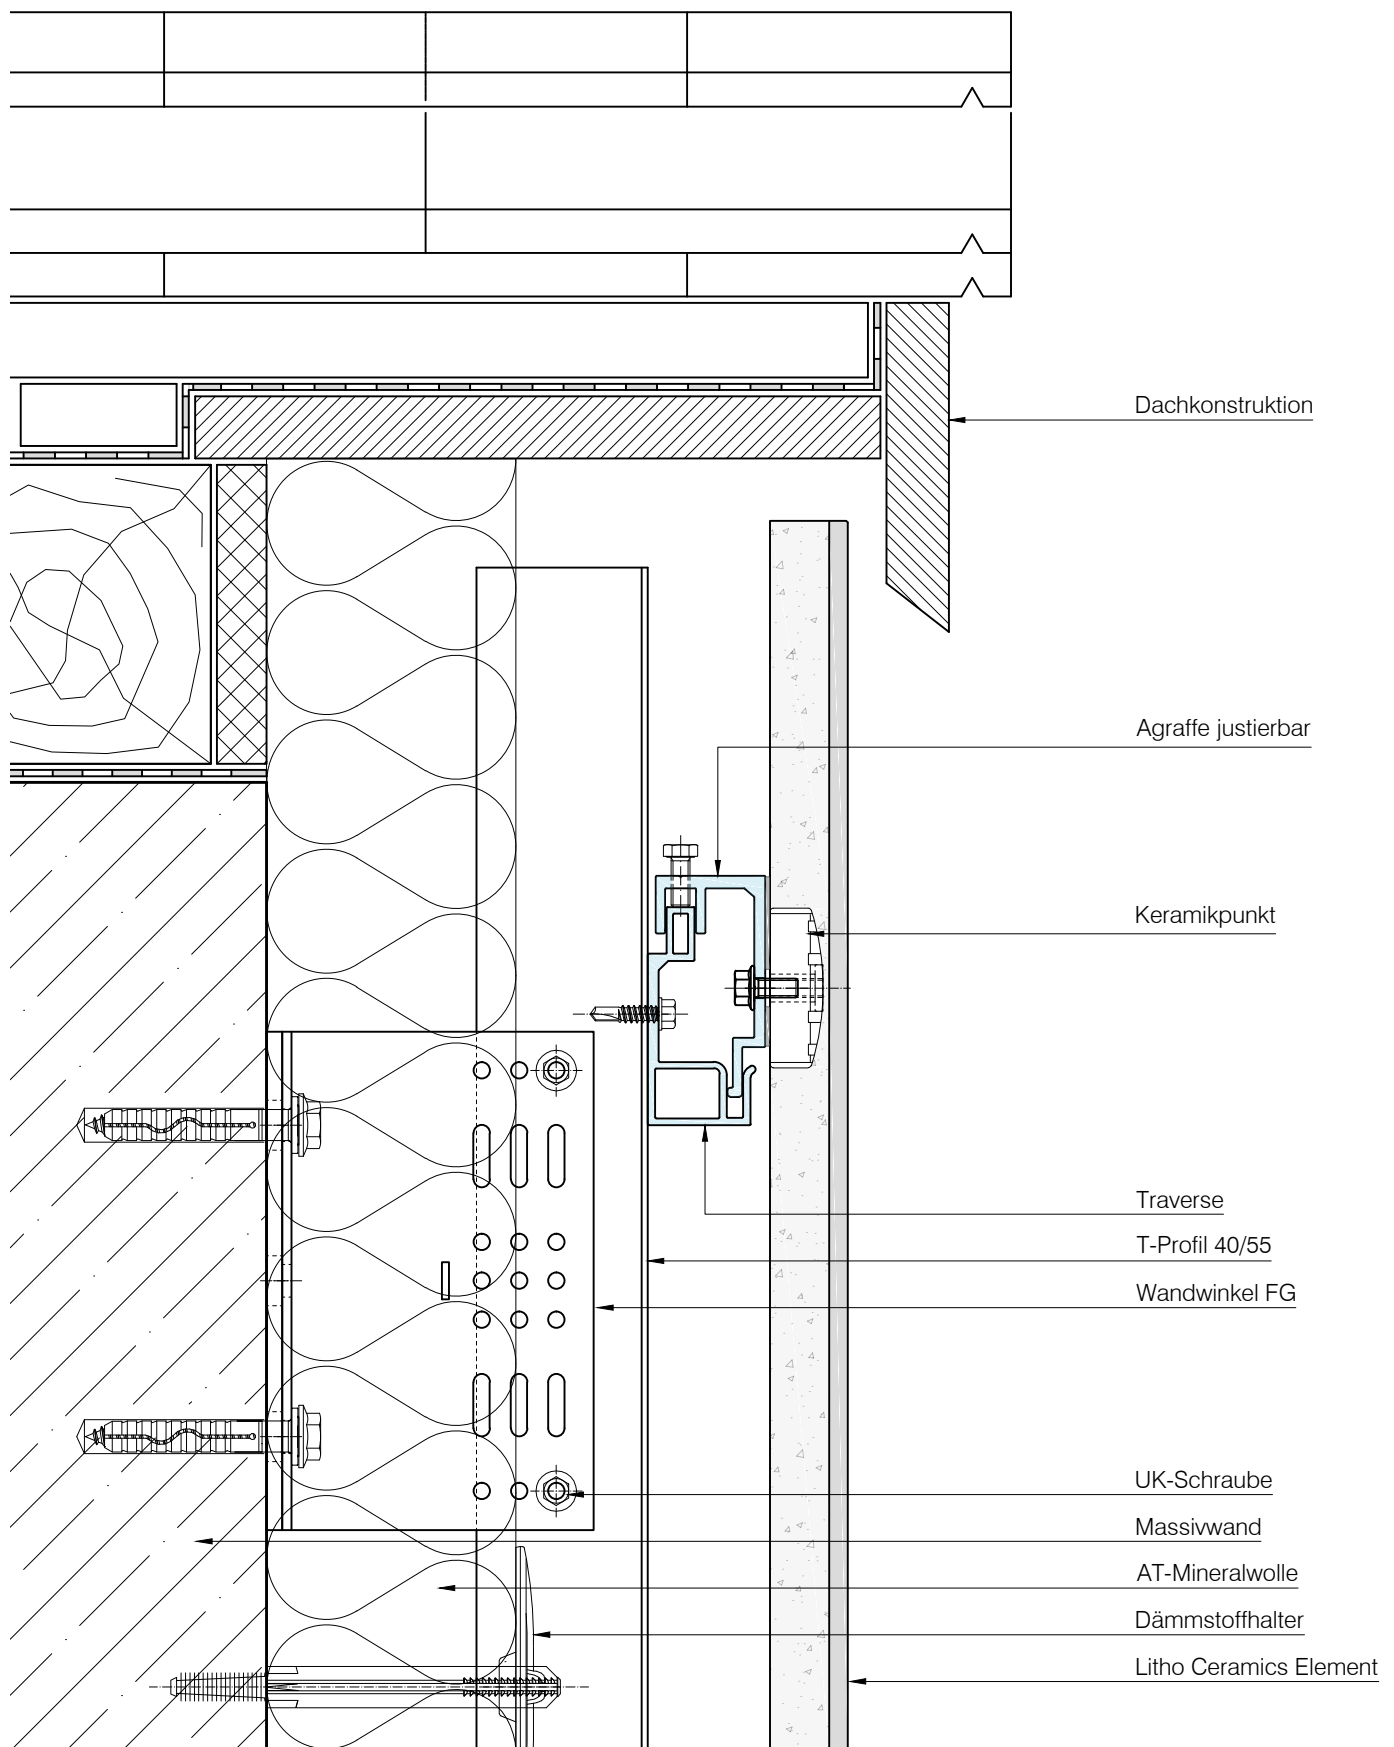

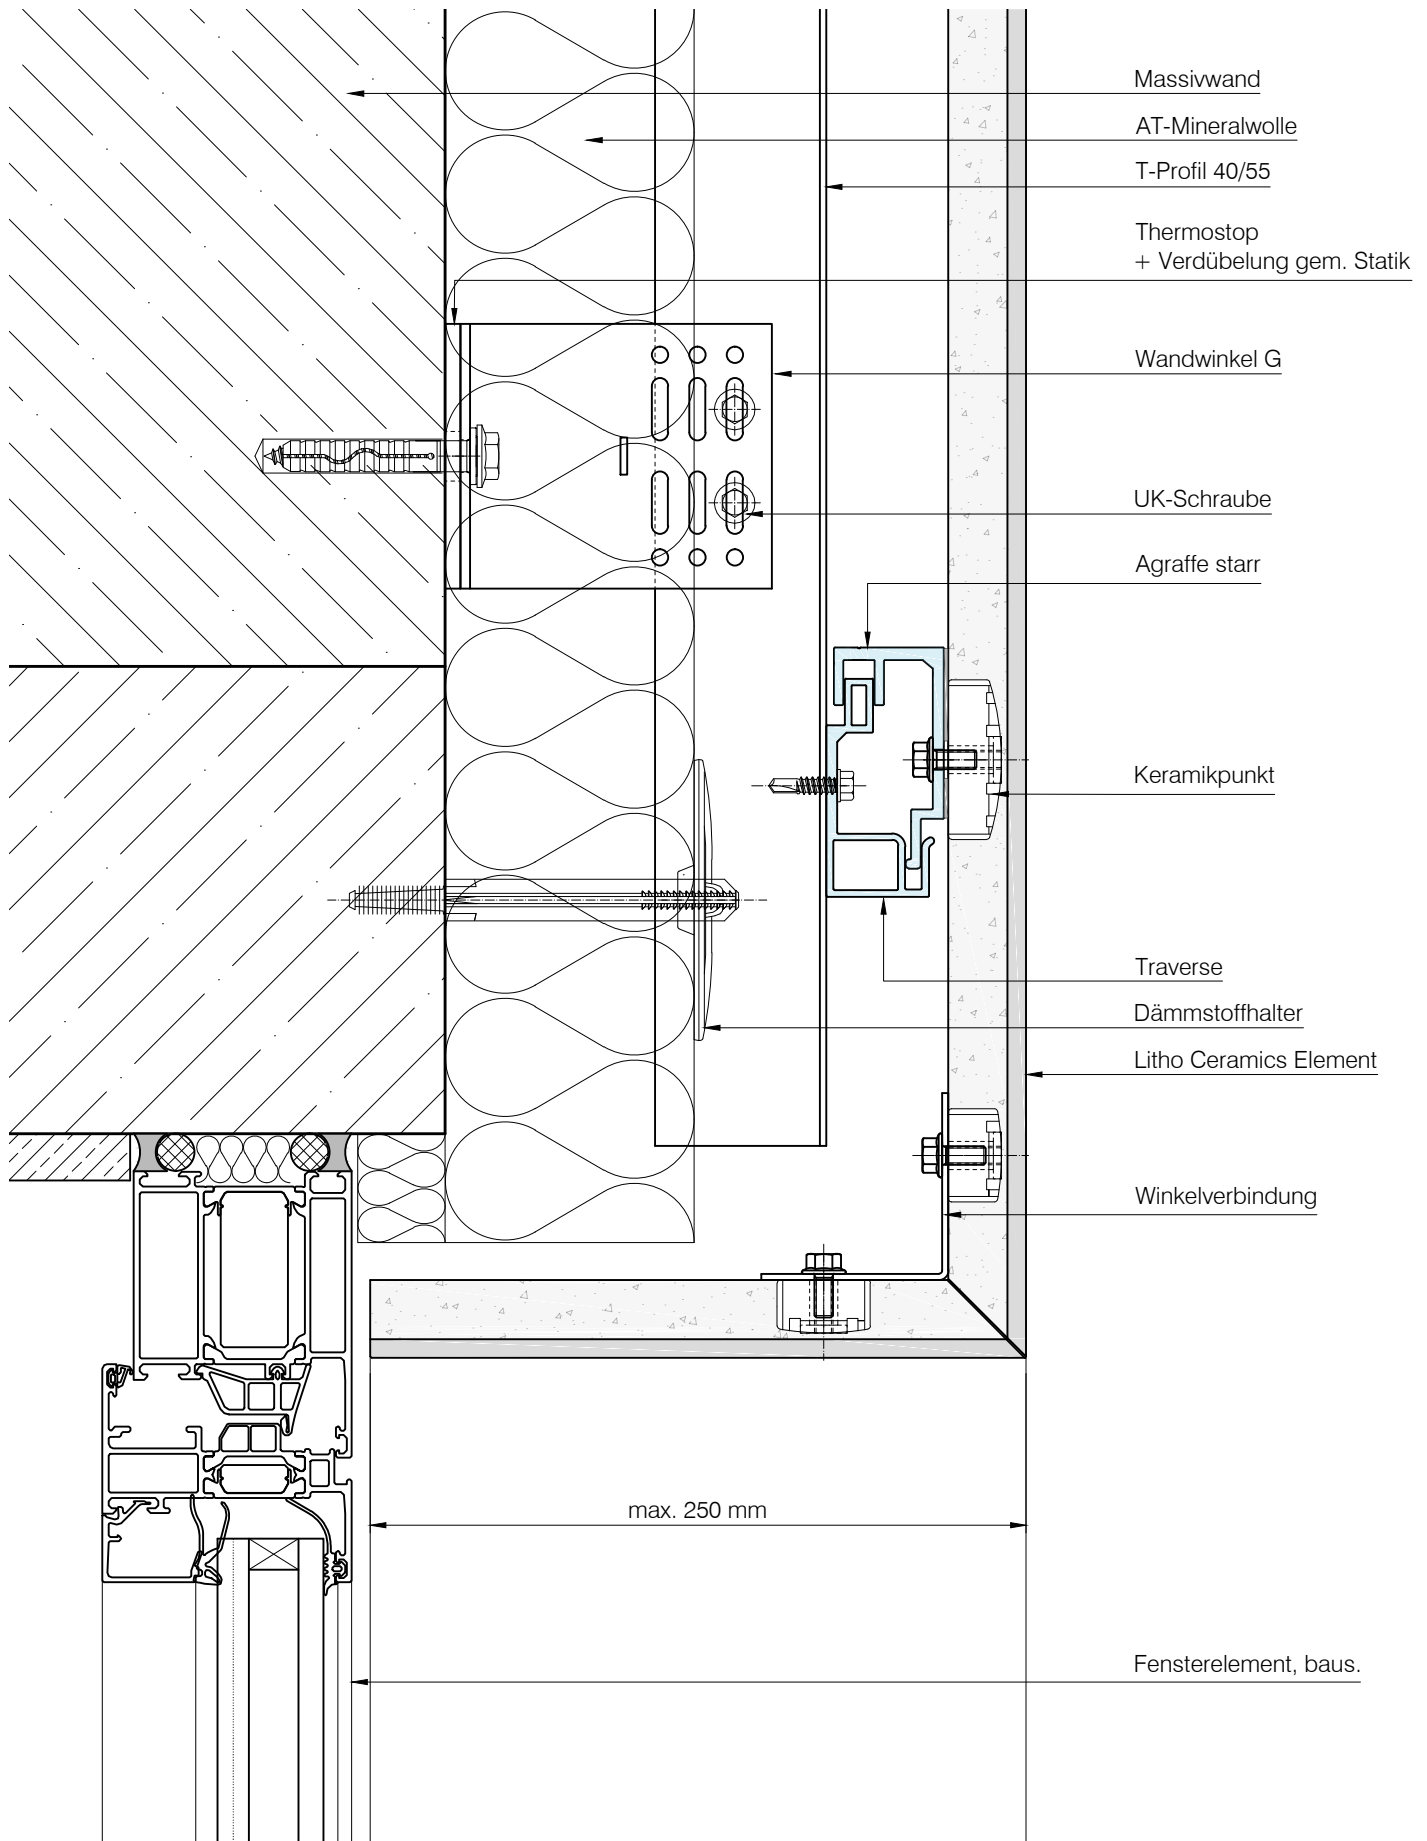

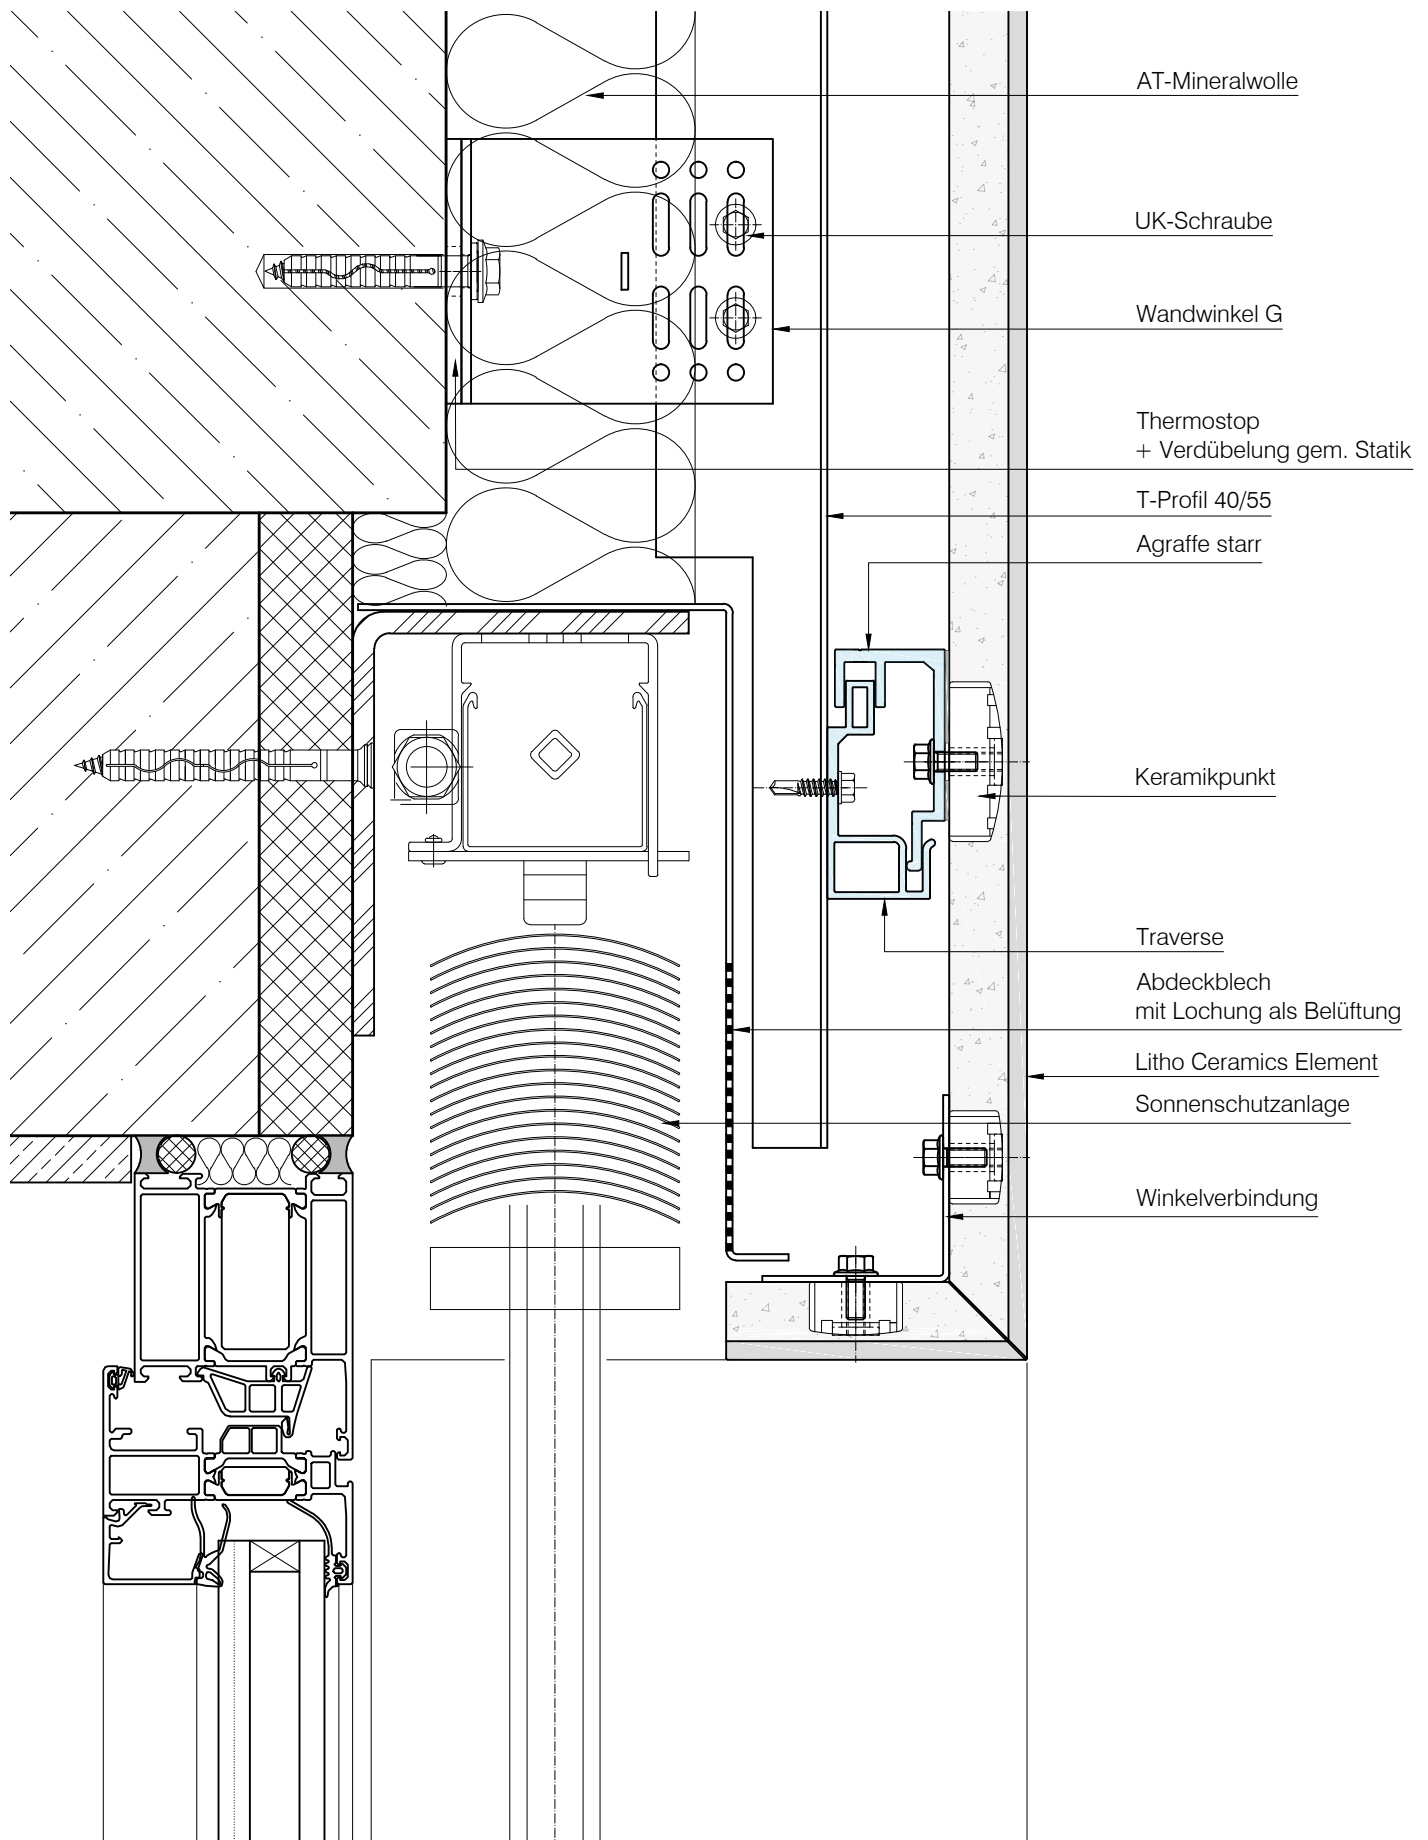

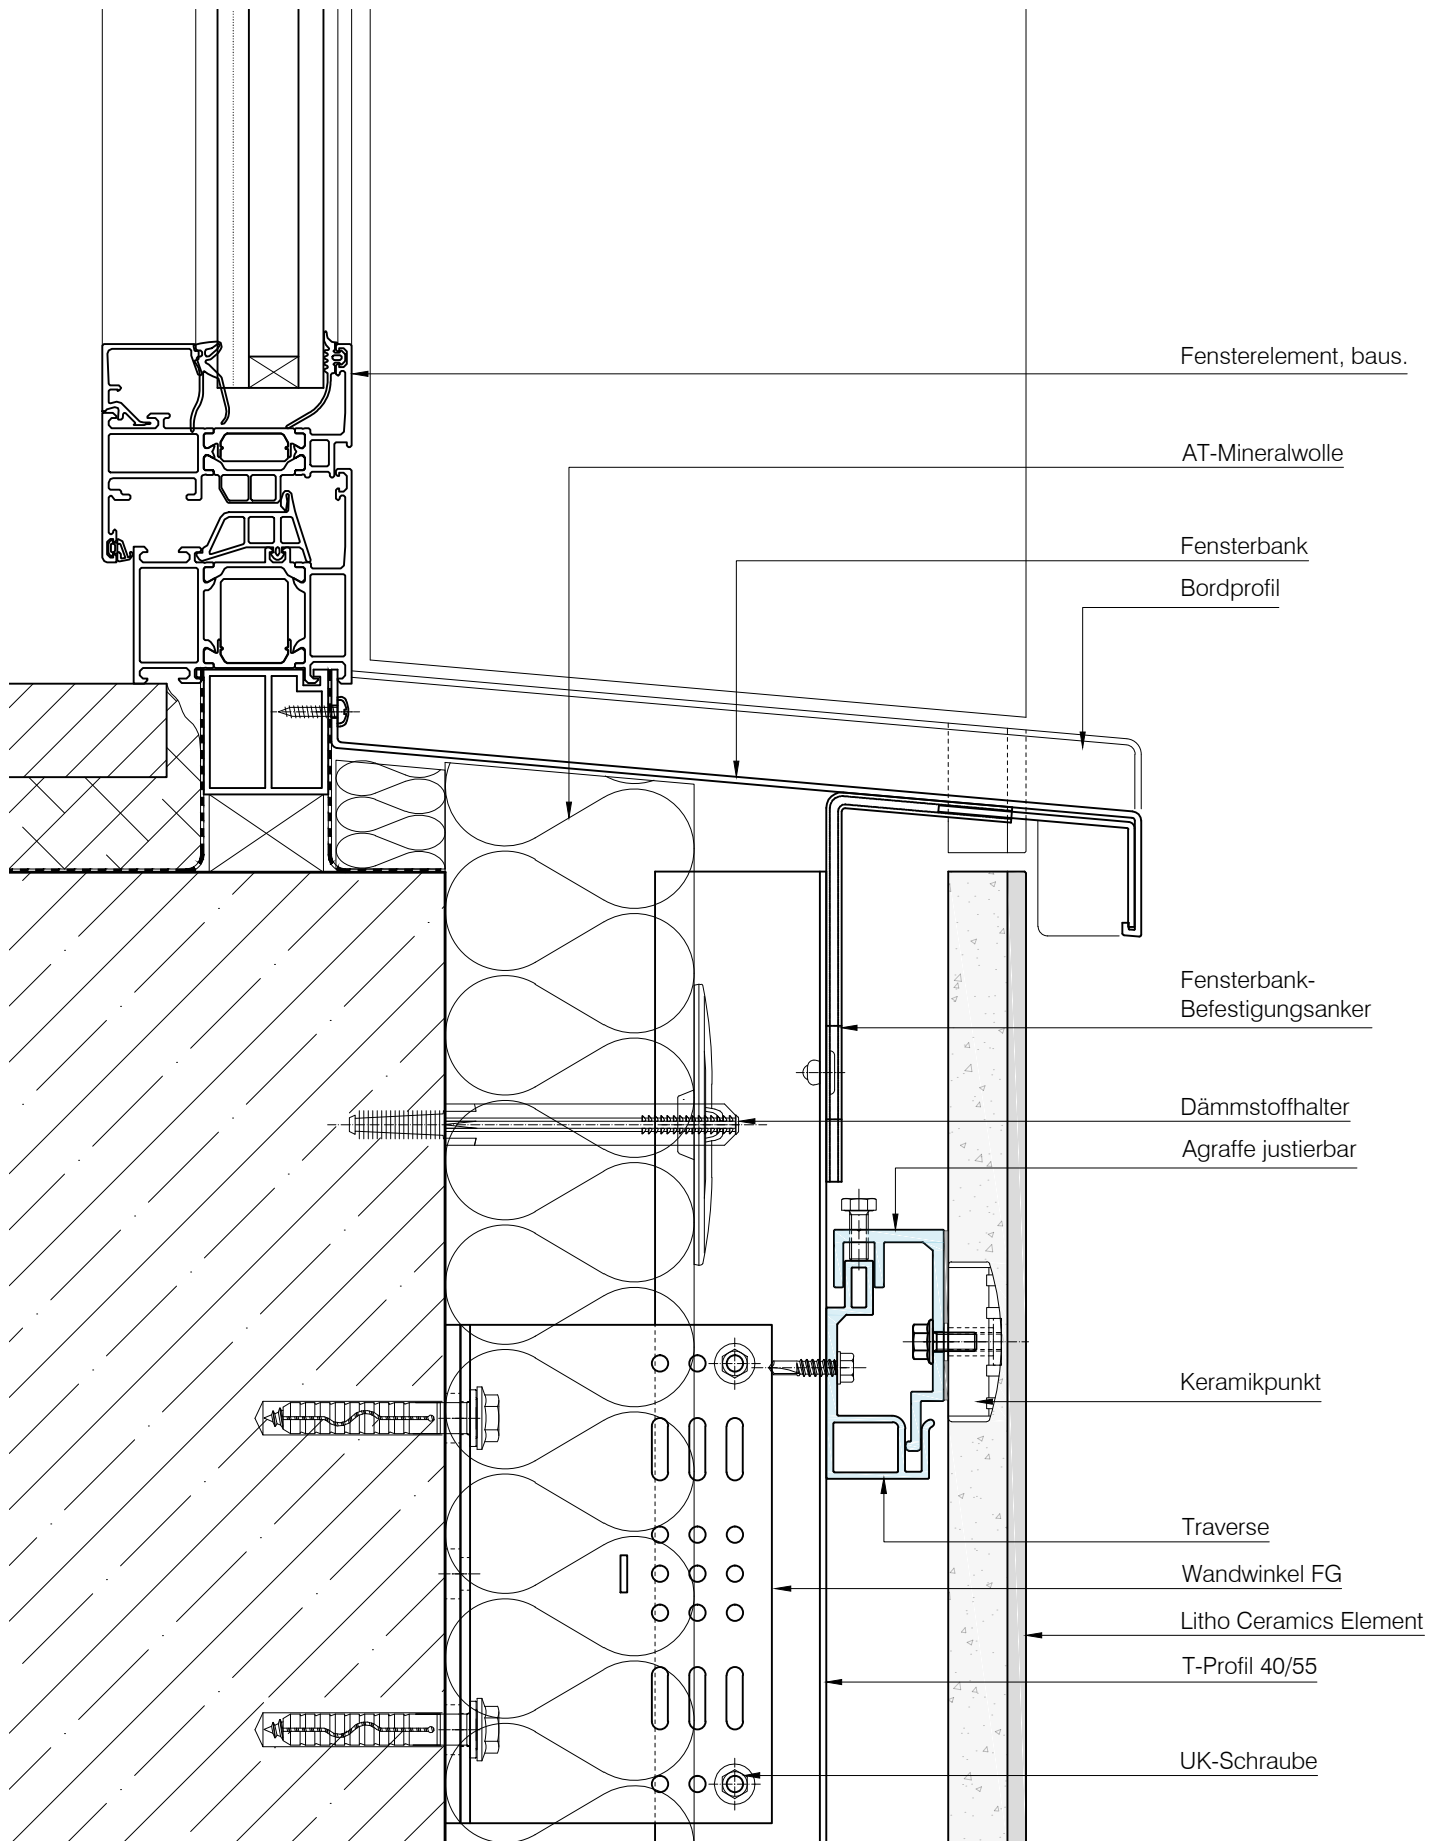

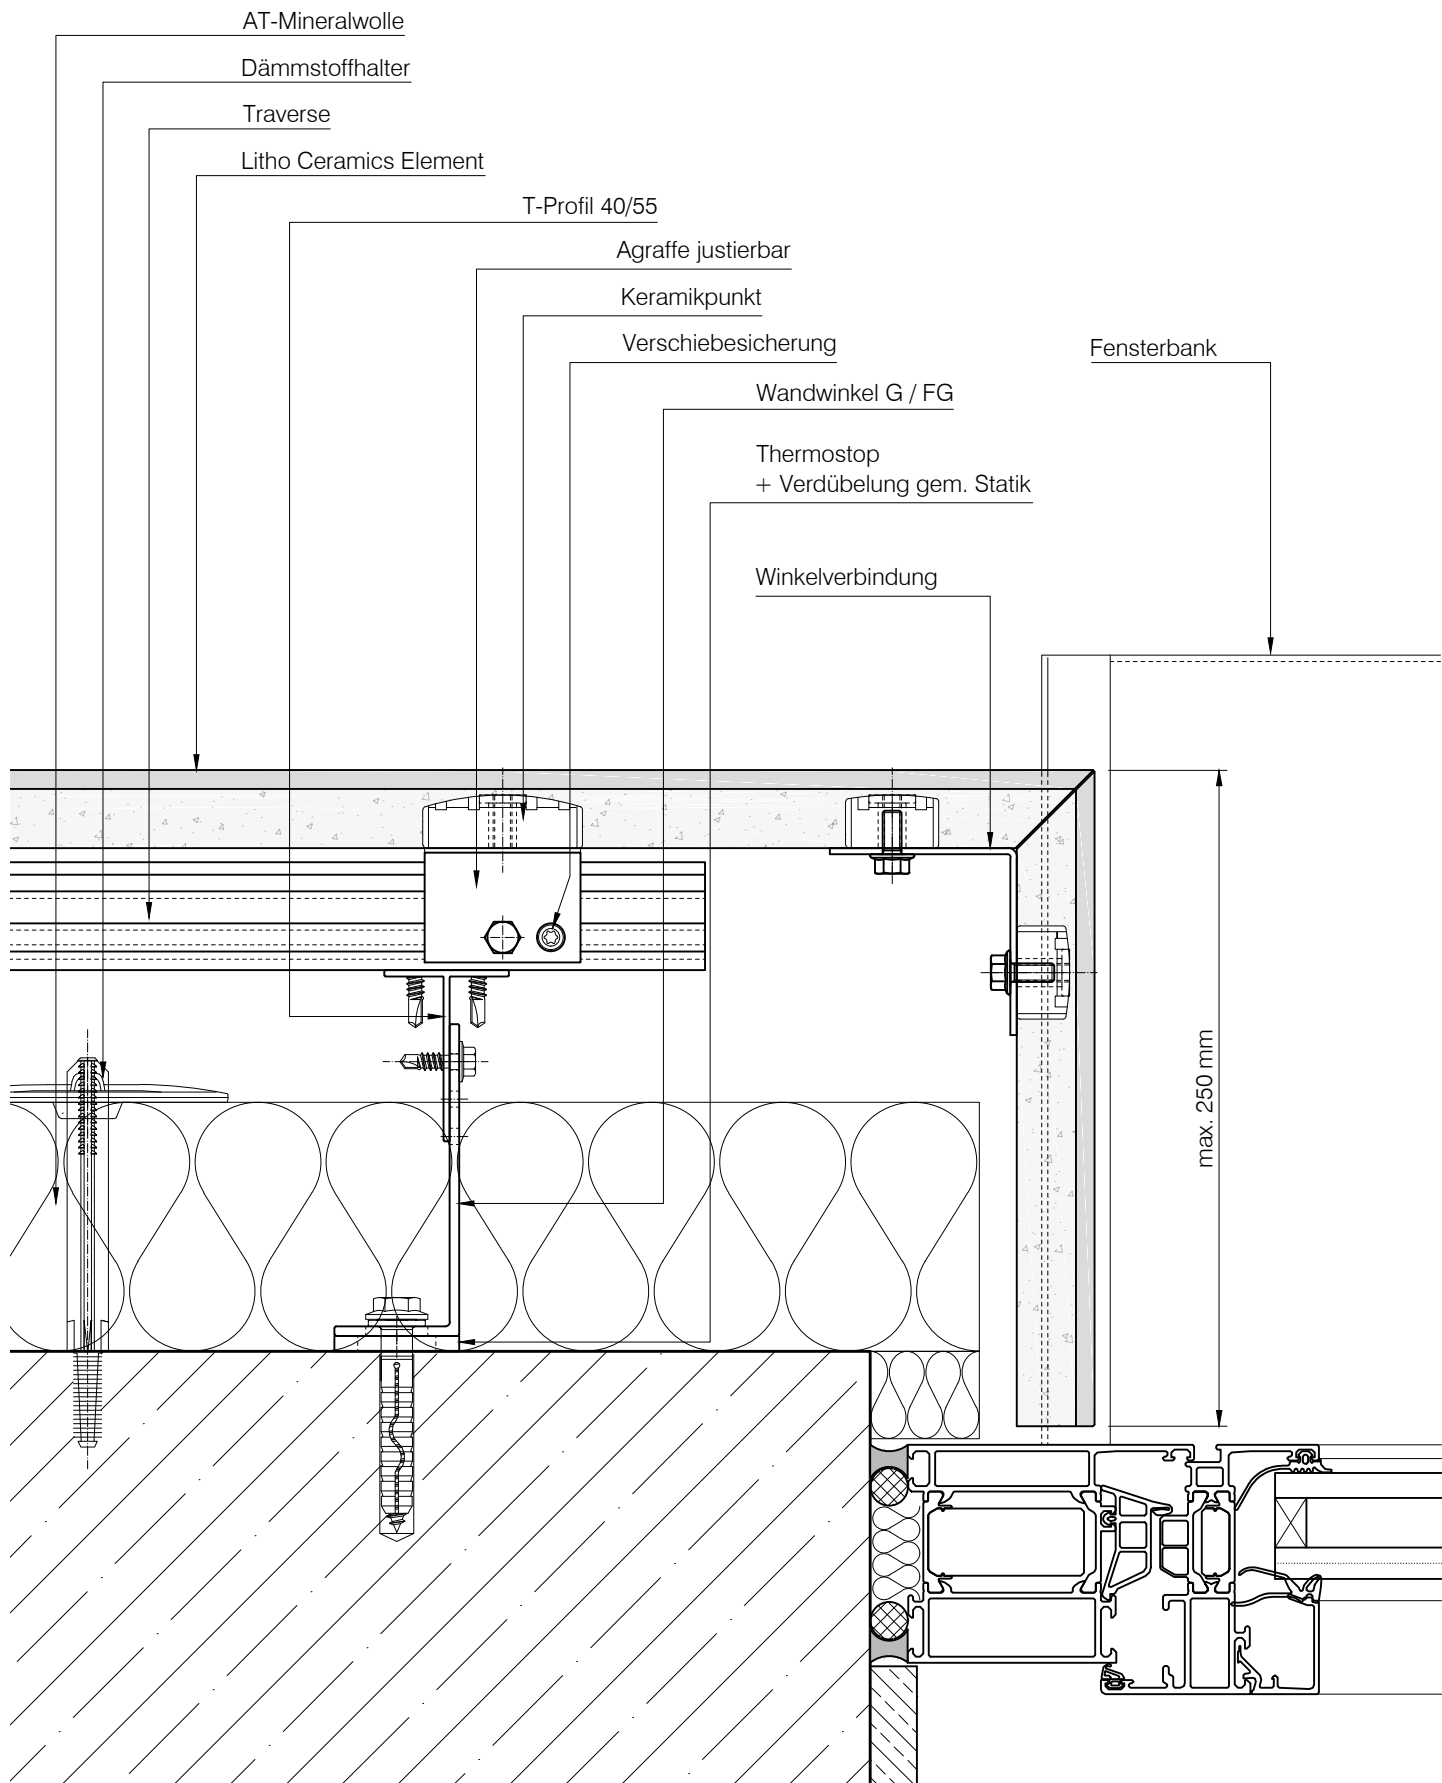

STEINMANN GROUP
Lithodecor Fassaden GmbH
Mylauer Str. 39
08491 Netzschkau
Tel. +49 (0) 3765 380 45 10
www.lithodecor.de

Objekt:
Standard - Detail

Bauherr:
-


System:
Litho Ceramics

Materialien:
Keramik

Blatt Nr.: L3-1110

Gez.: j c Index: -

Datum: 31.01.2022 Maßstab: 1:2,5

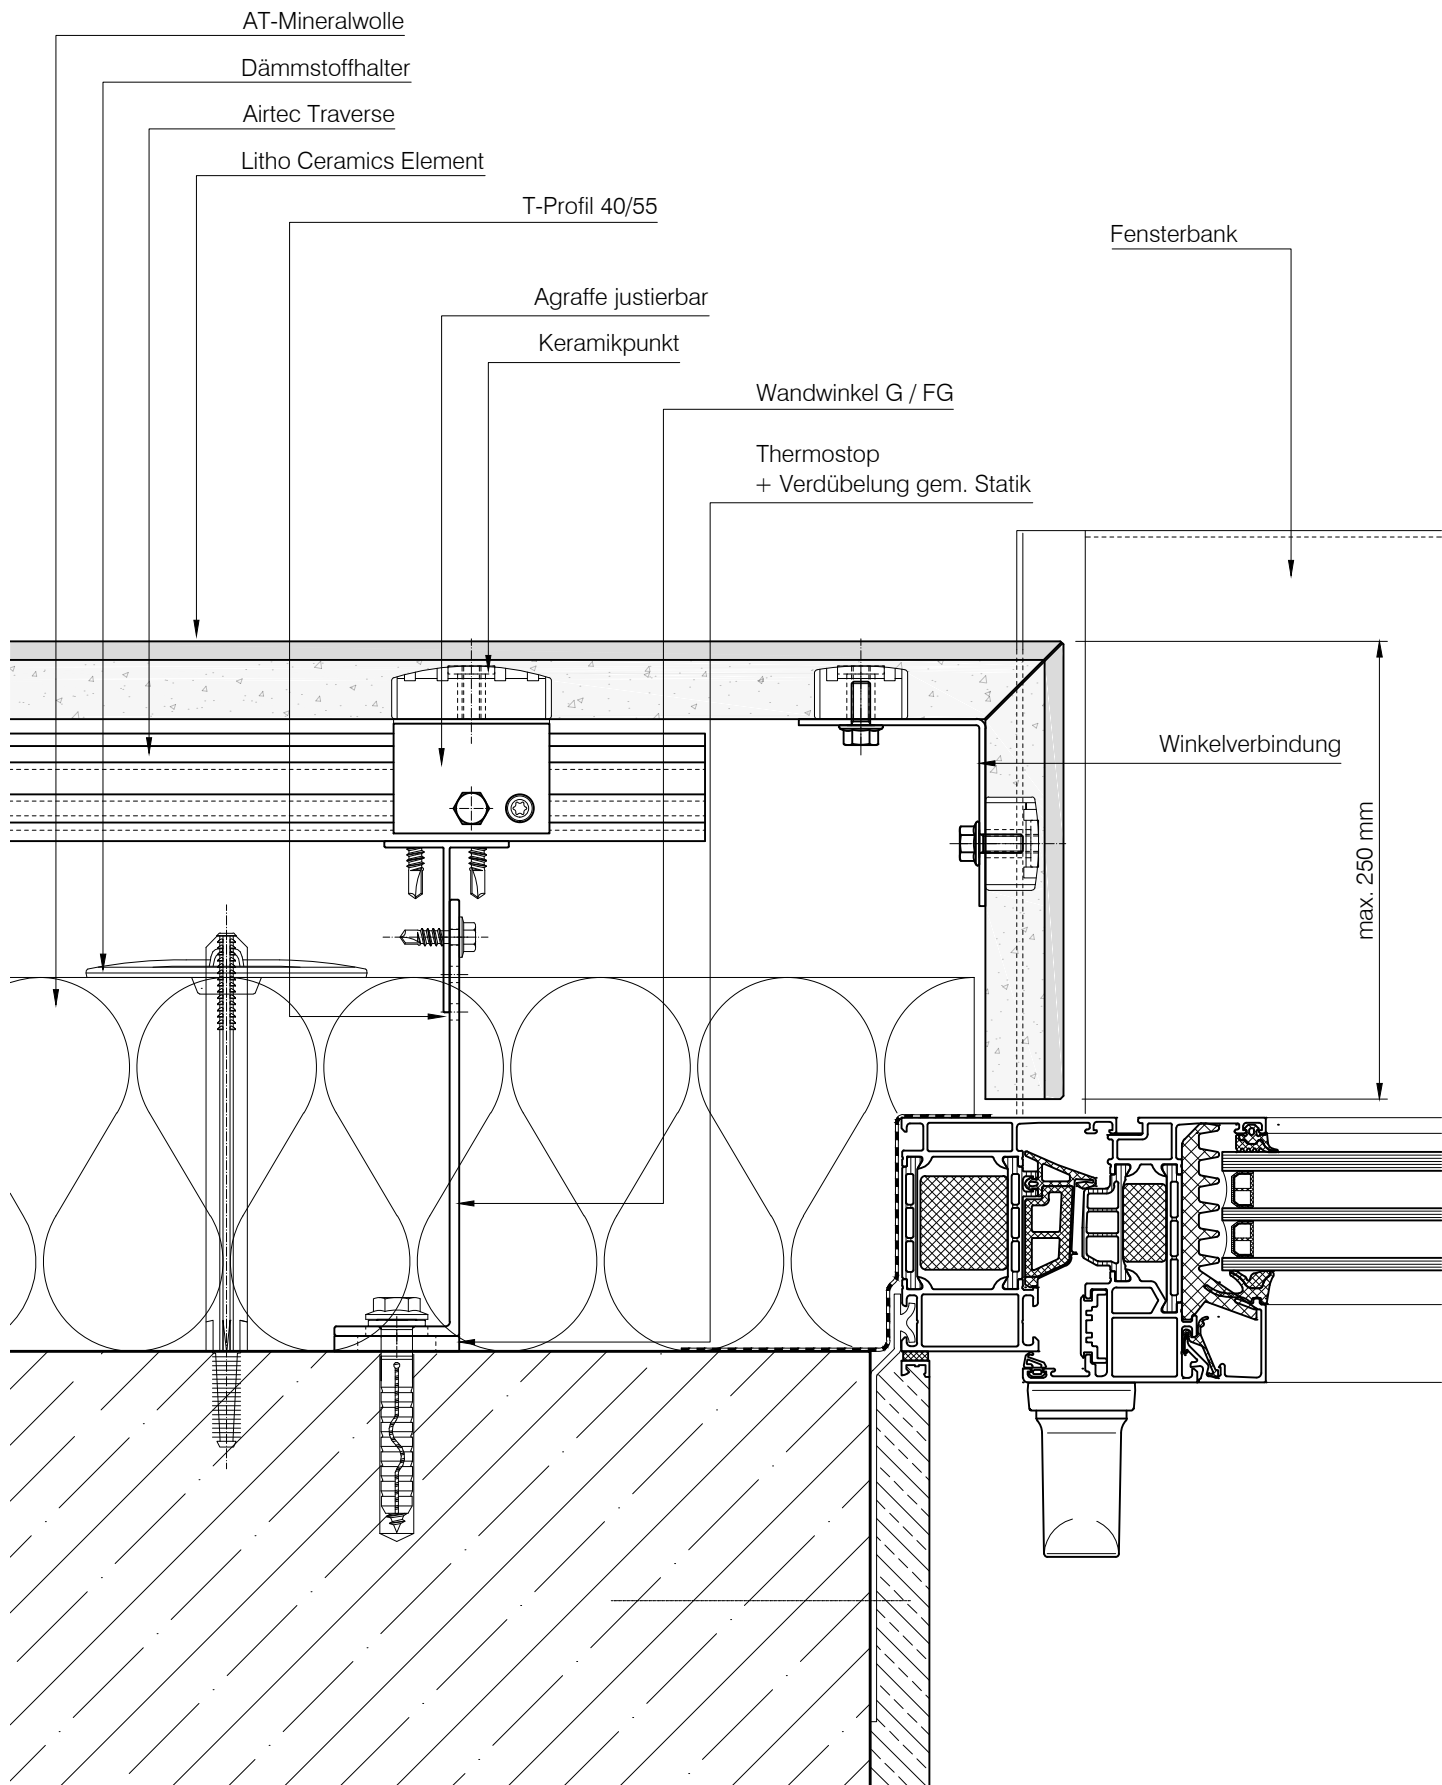

STEINMANN GROUP
Lithodecor Fassaden GmbH
Mylauer Str. 39
08491 Netzschkau
Tel. +49 (0) 3765 380 45 10
www.lithodecor.de

Objekt: Standard - Detail

Bauherr: -


System: Litho Ceramics

Materialien: Keramik

Blatt Nr.: L3-1120

Gez.: jc Index: -

Datum: 31.01.2022 Maßstab: 1:2,5

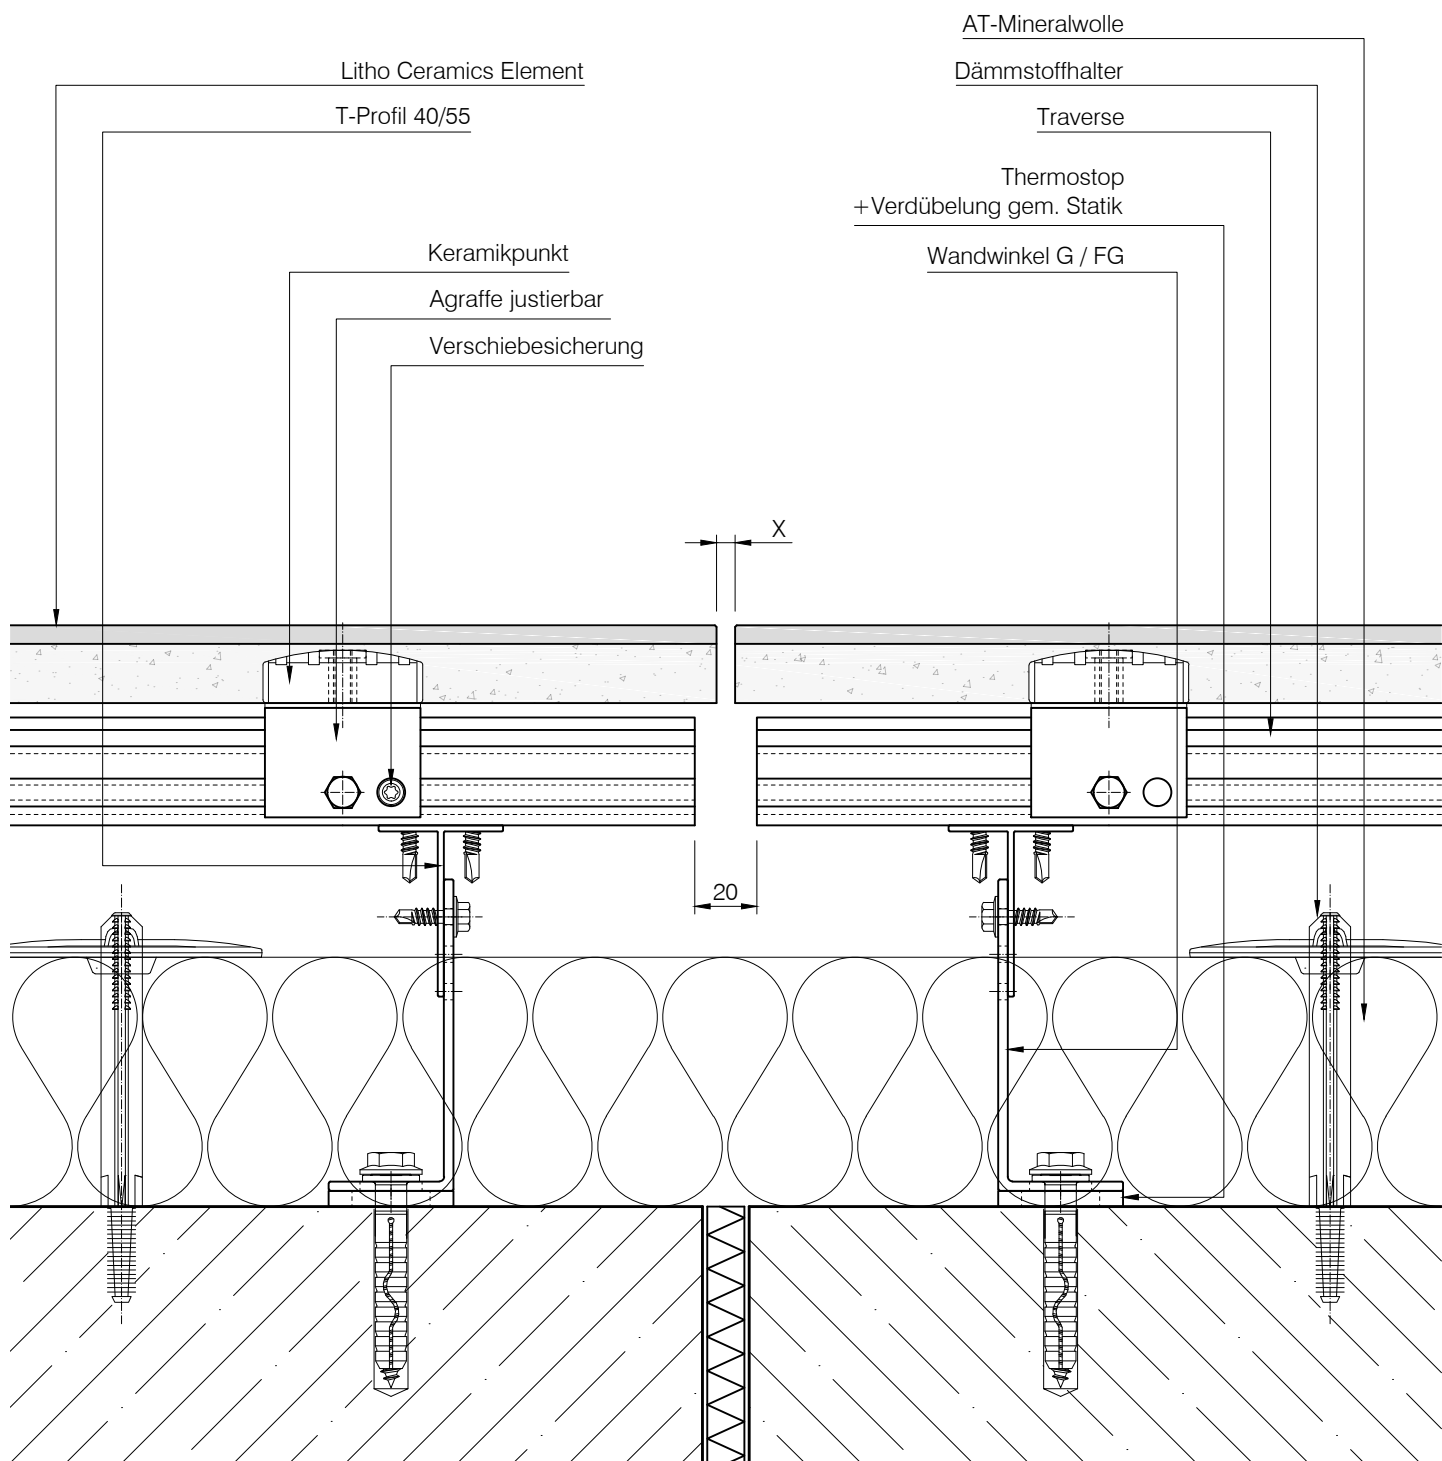

STEINMANN GROUP
Lithodecor Fassaden GmbH
Mylauer Str. 39
08491 Netzschkau
Tel. +49 (0) 3765 380 45 10
www.lithodecor.de

Objekt: Standard - Detail

Bauherr: -


System: Litho Ceramics


Materialien: Keramik

Blatt Nr.: L3-1310

Gez.: jc Index: -

Datum: 31.01.2022 Maßstab: 1:2,5

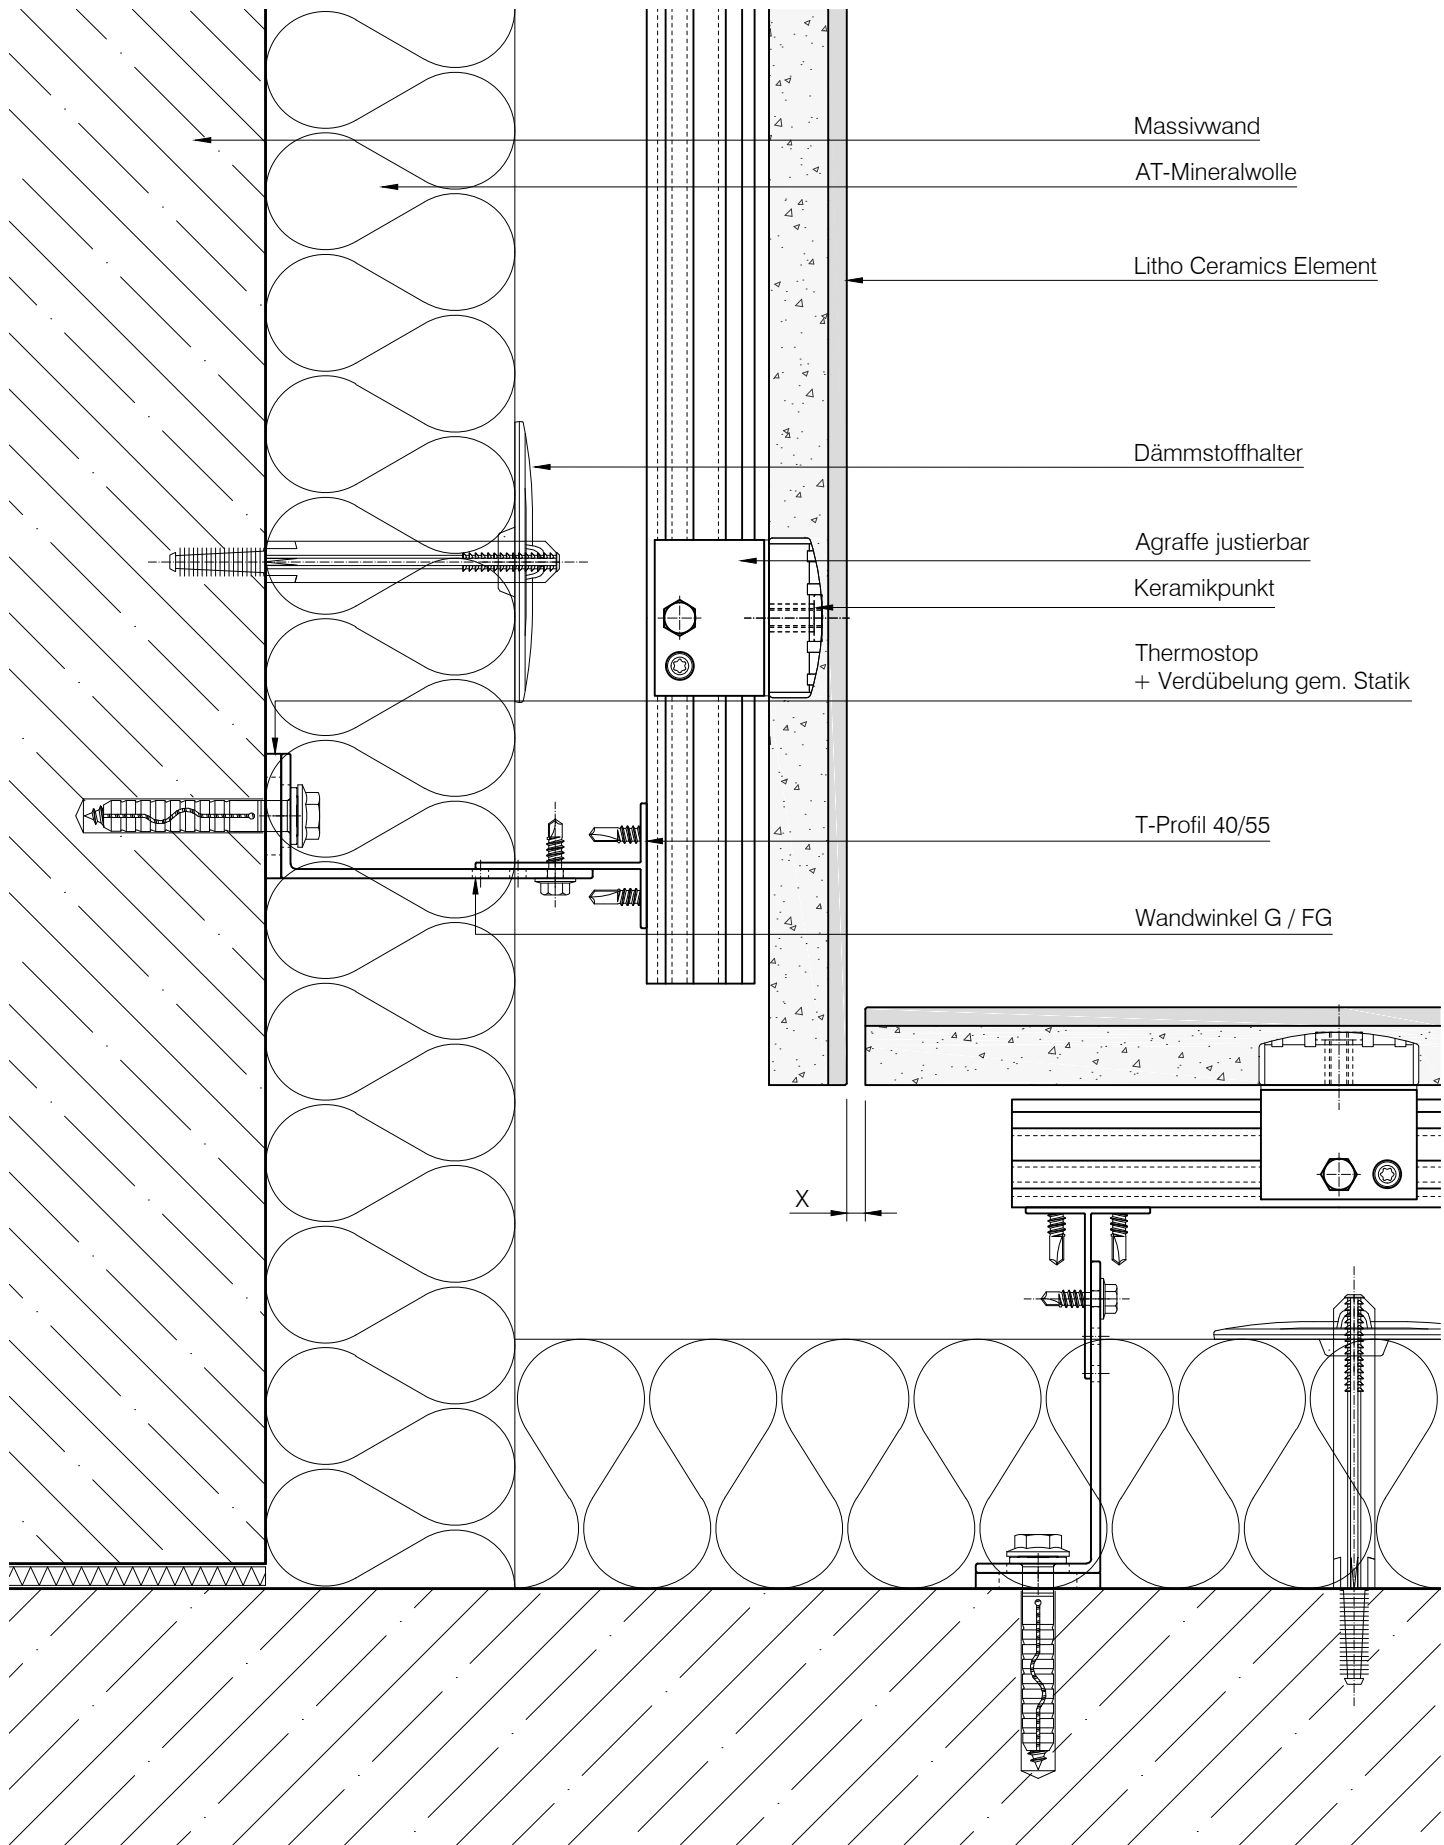

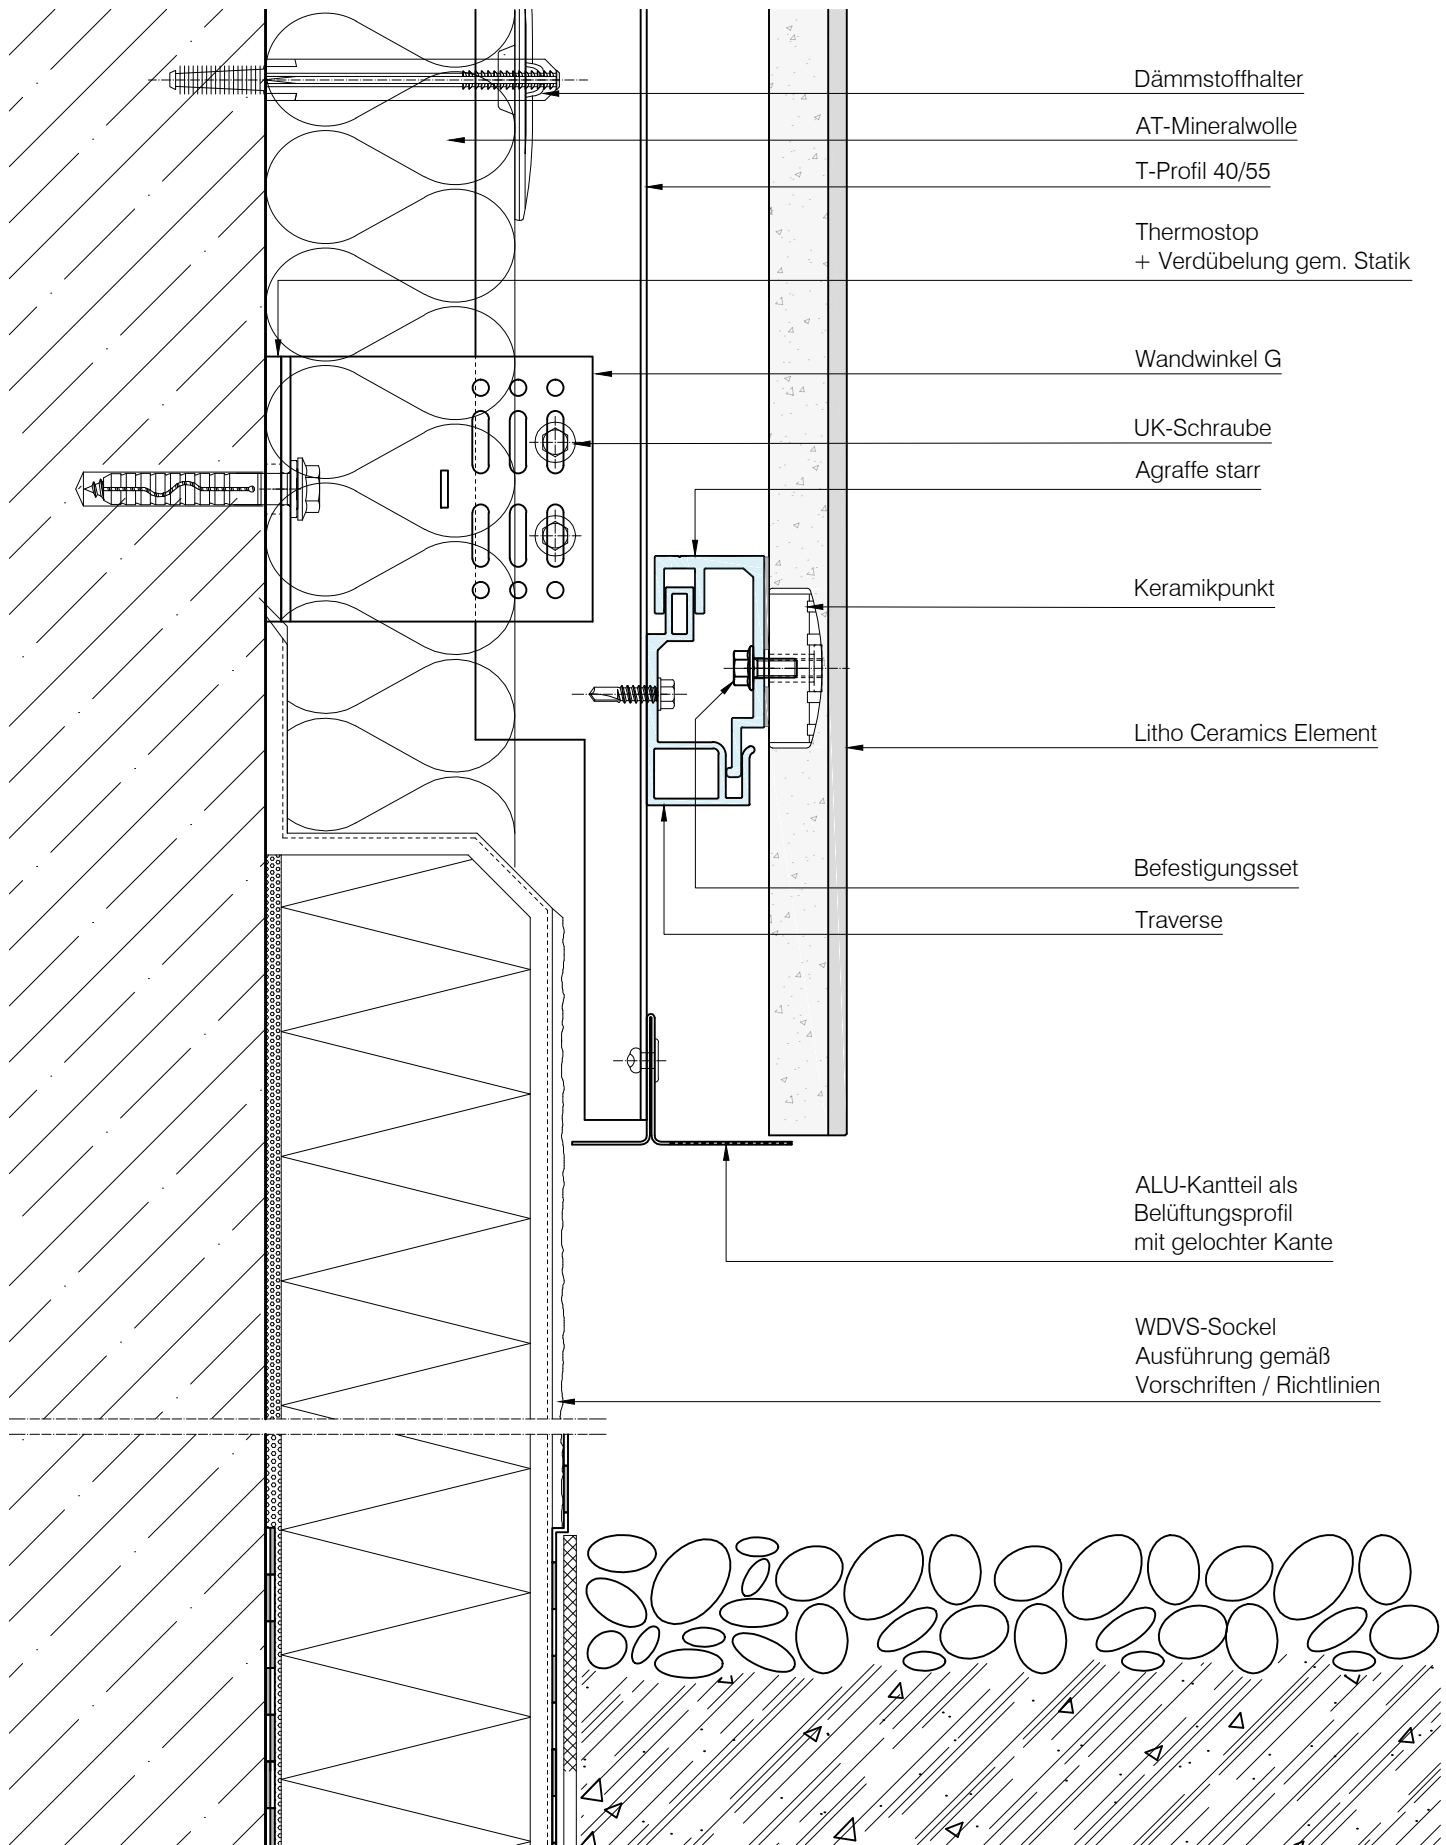

STEINMANN GROUP
Lithodecor Fassaden GmbH
Mylauer Str. 39
08491 Netzschkau
Tel. +49 (0) 3765 380 45 10
www.lithodecor.de

Objekt: Standard - Detail

Bauherr: -


System: Litho Ceramics

Materialien: Keramik

Blatt Nr.: L3-1510

Gez.: jc Index: -

Datum: 31.01.2022 Maßstab: 1:2,5

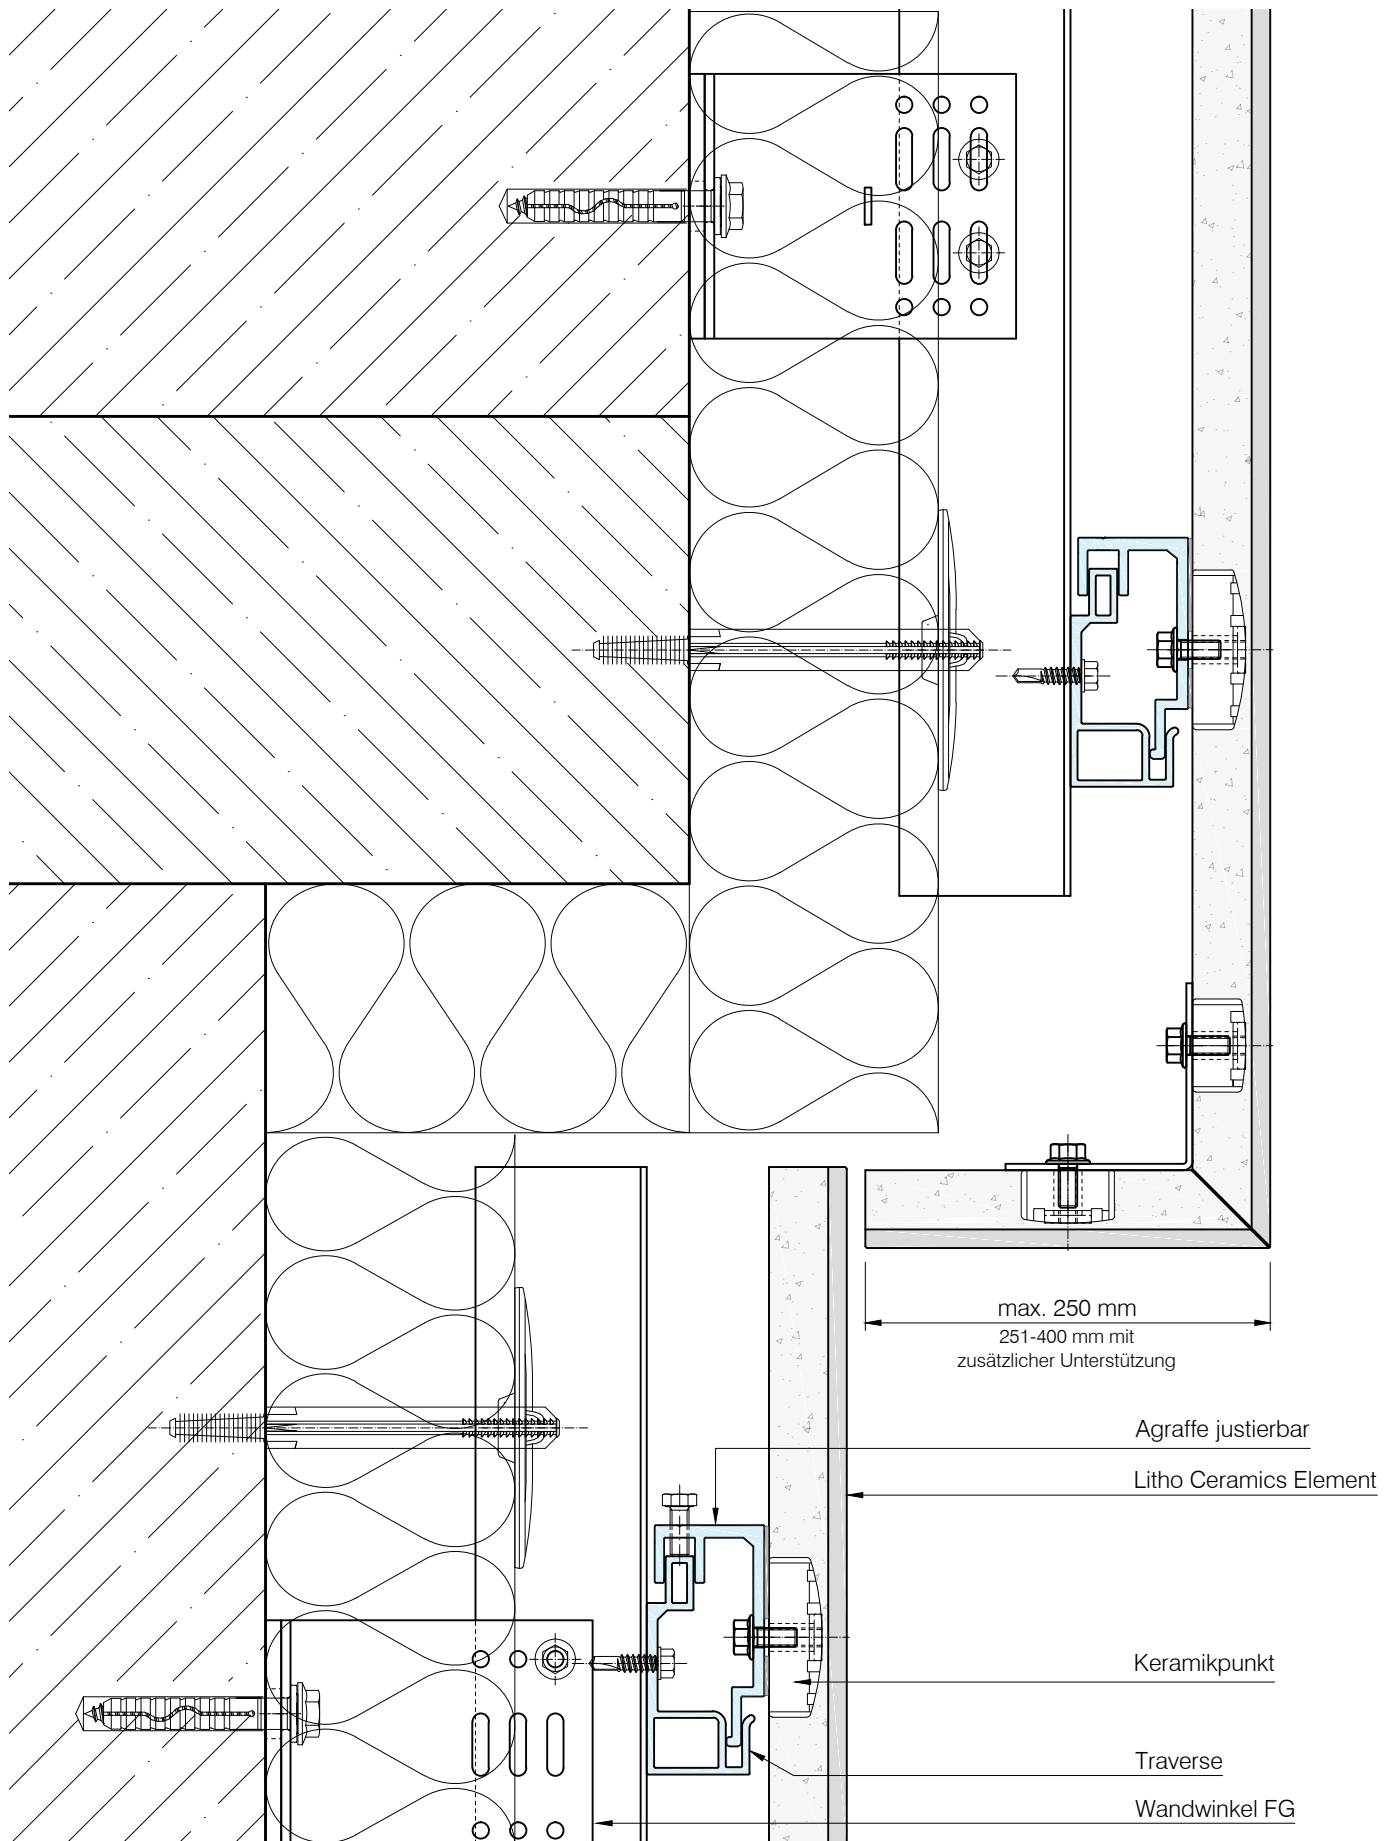

STEINMANN GROUP
Lithodecor Fassaden GmbH
Mylauer Str. 39
08491 Netzschkau
Tel. +49 (0) 3765 380 45 10
www.lithodecor.de

Objekt: Standard - Detail

Bauherr: -

System: Litho Ceramics

Materialien: Keramik

Blatt Nr.: L3-1610

Gez.: jc Index: -

Datum: 31.01.2022 Maßstab: 1:2,5